

济源市轵城镇国土空间总体规划（2021-2035年）

镇域国土空间控制线规划图


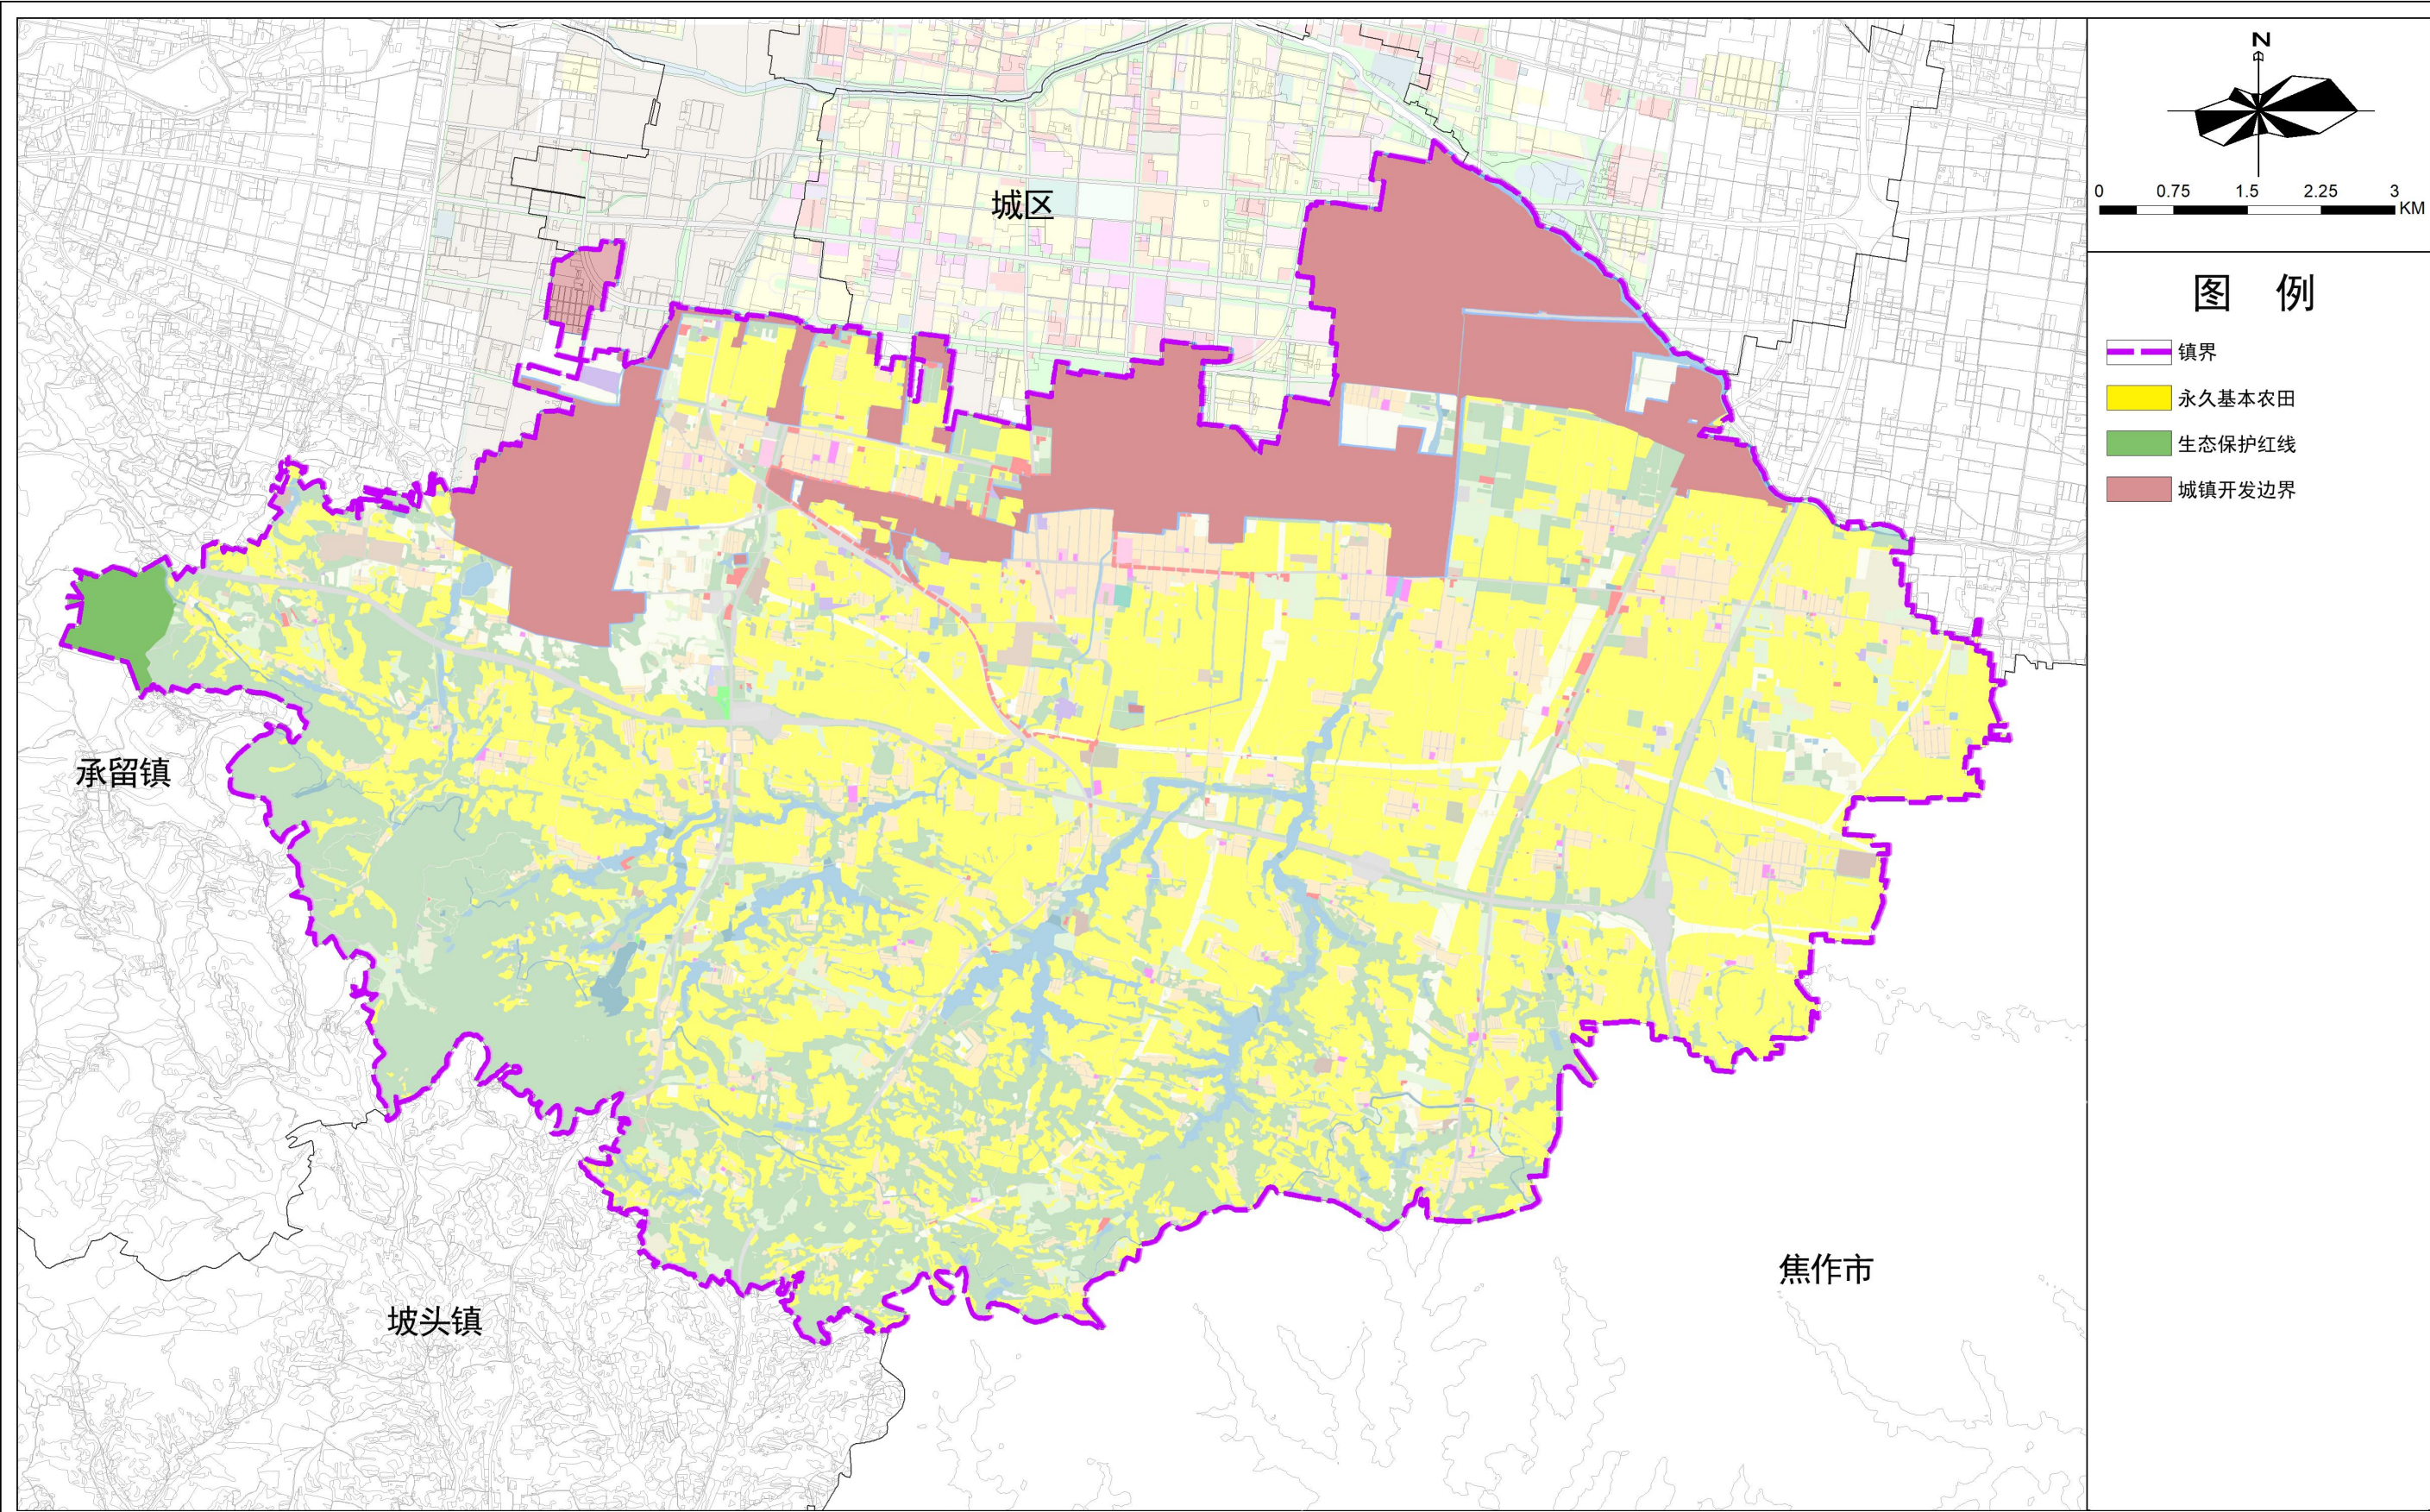


图 例

- 镇界
- 永久基本农田
- 生态保护红线
- 城镇开发边界


济源市轵城镇国土空间总体规划（2021-2035年）

镇域国土空间规划分区图

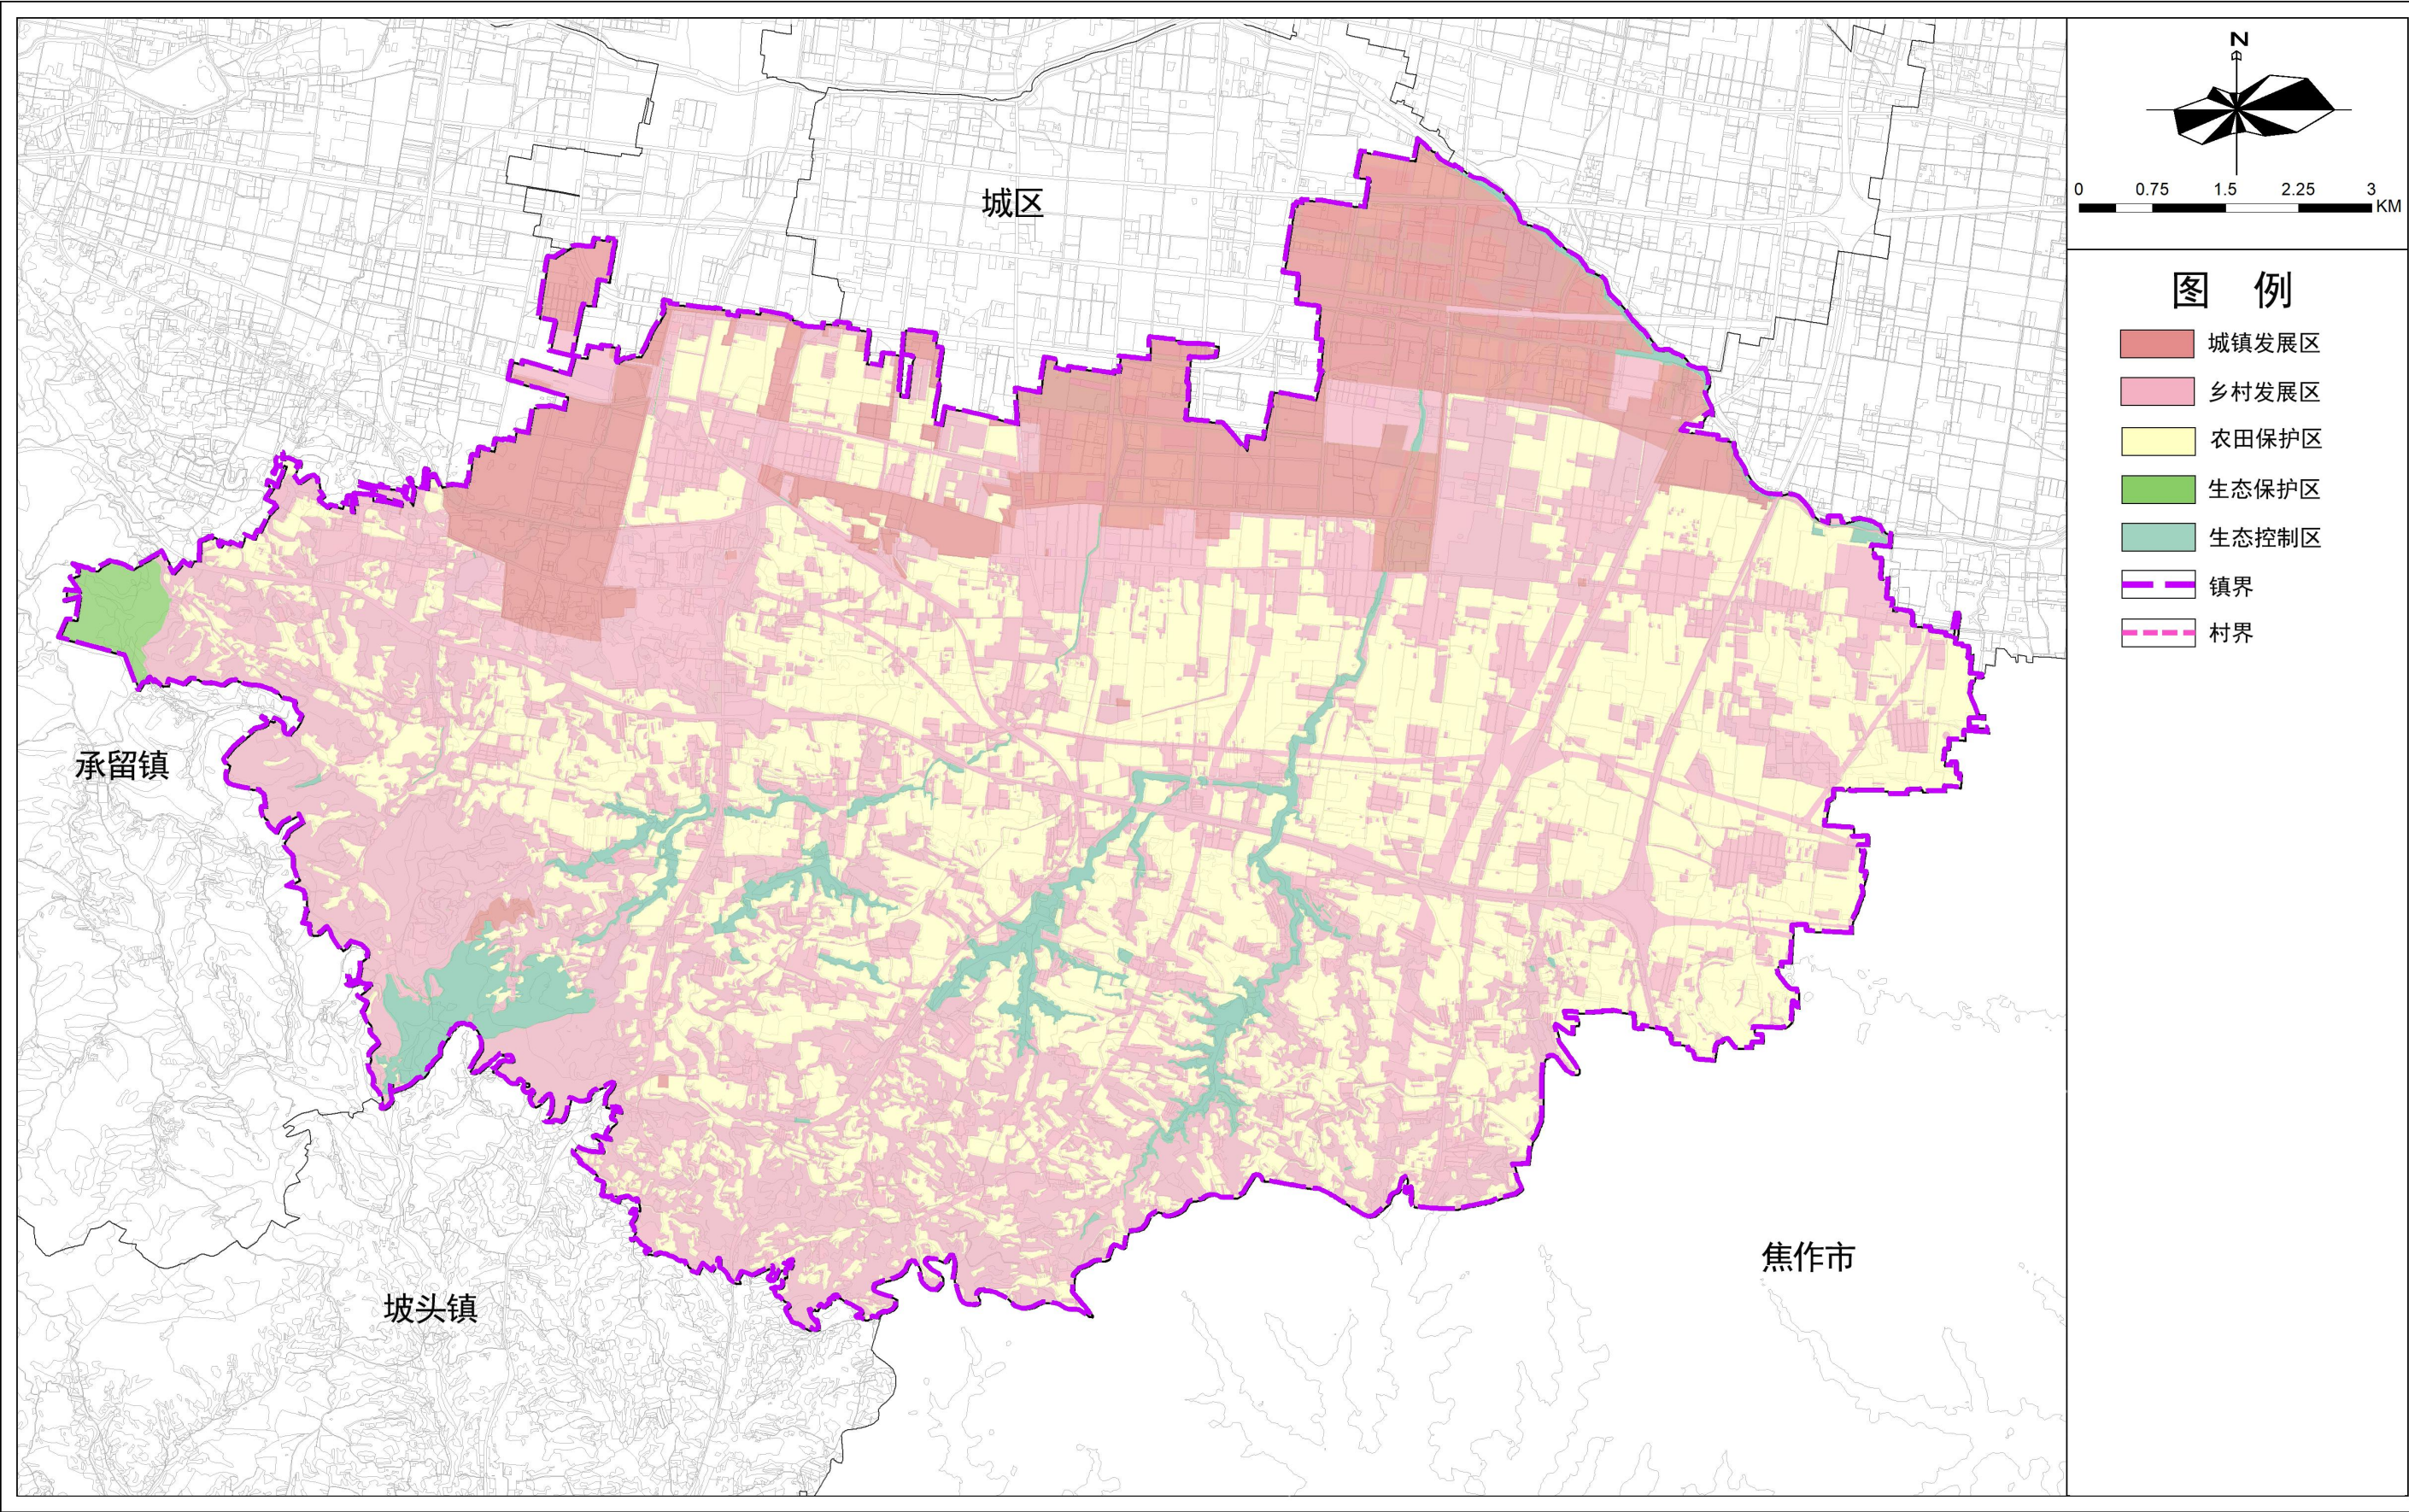


济源市轵城镇国土空间总体规划（2021-2035年）

镇域国土空间总体格局规划图

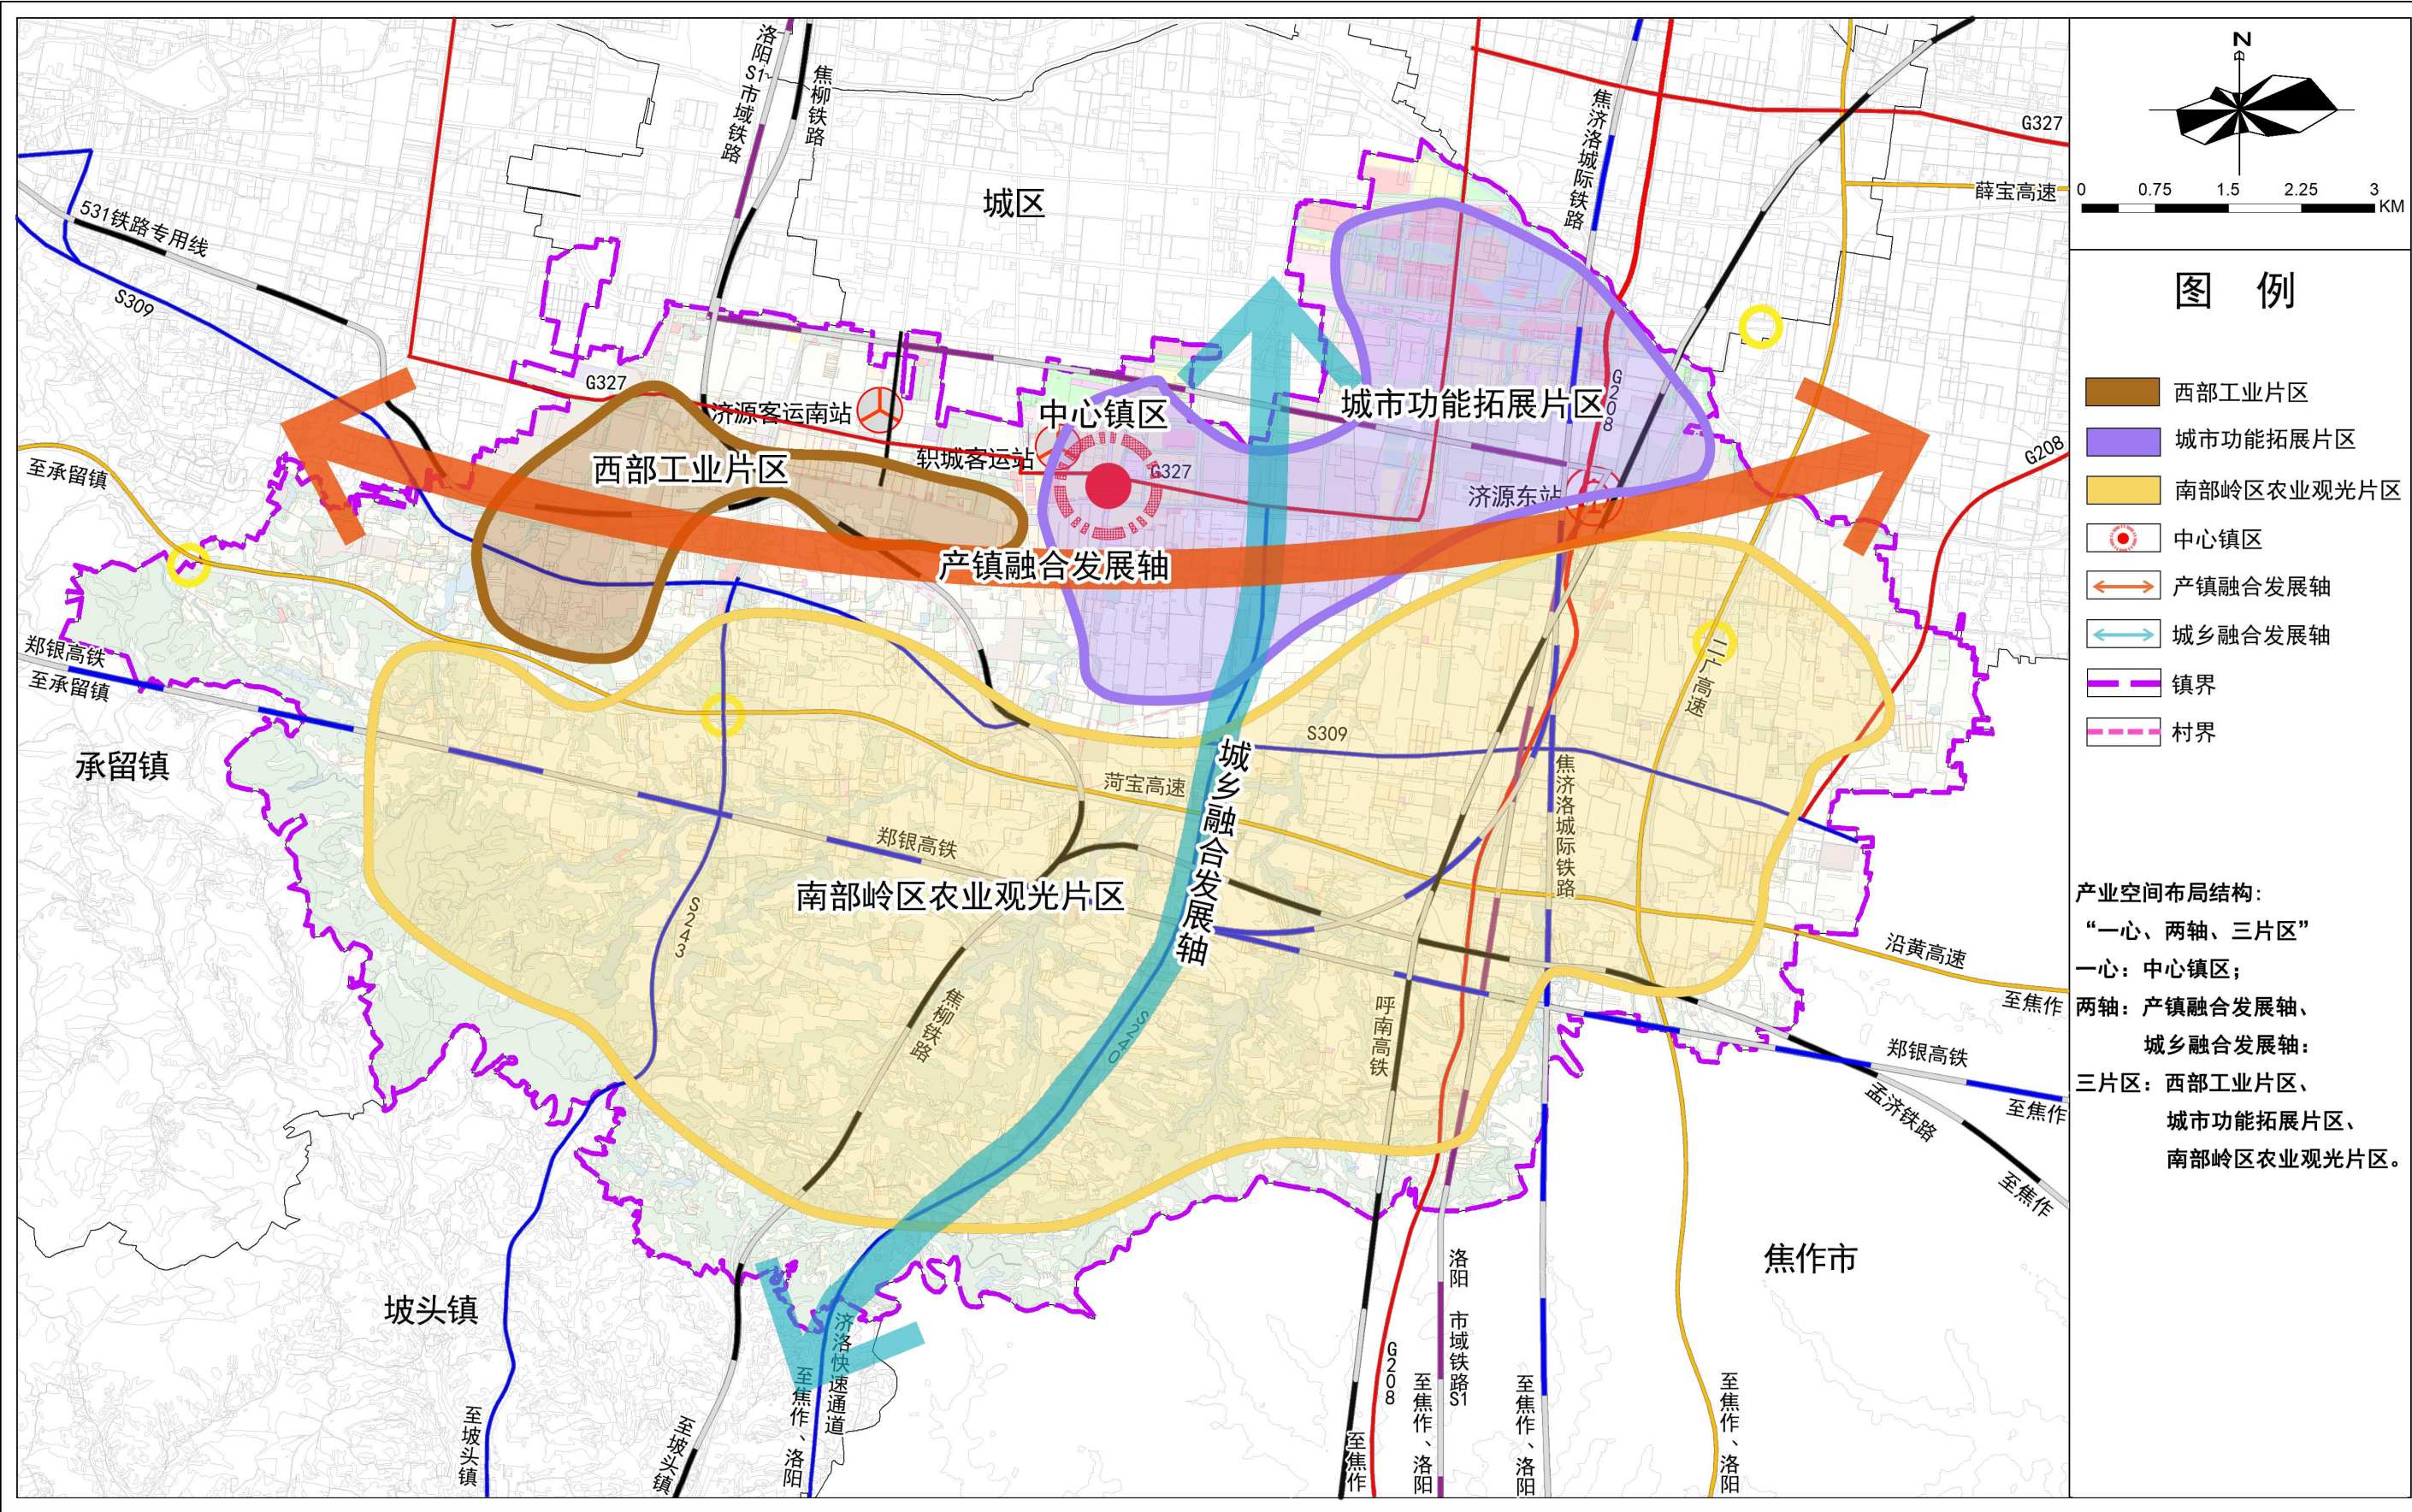



济源市轵城镇国土空间总体规划（2021-2035年）

镇域综合交通规划图

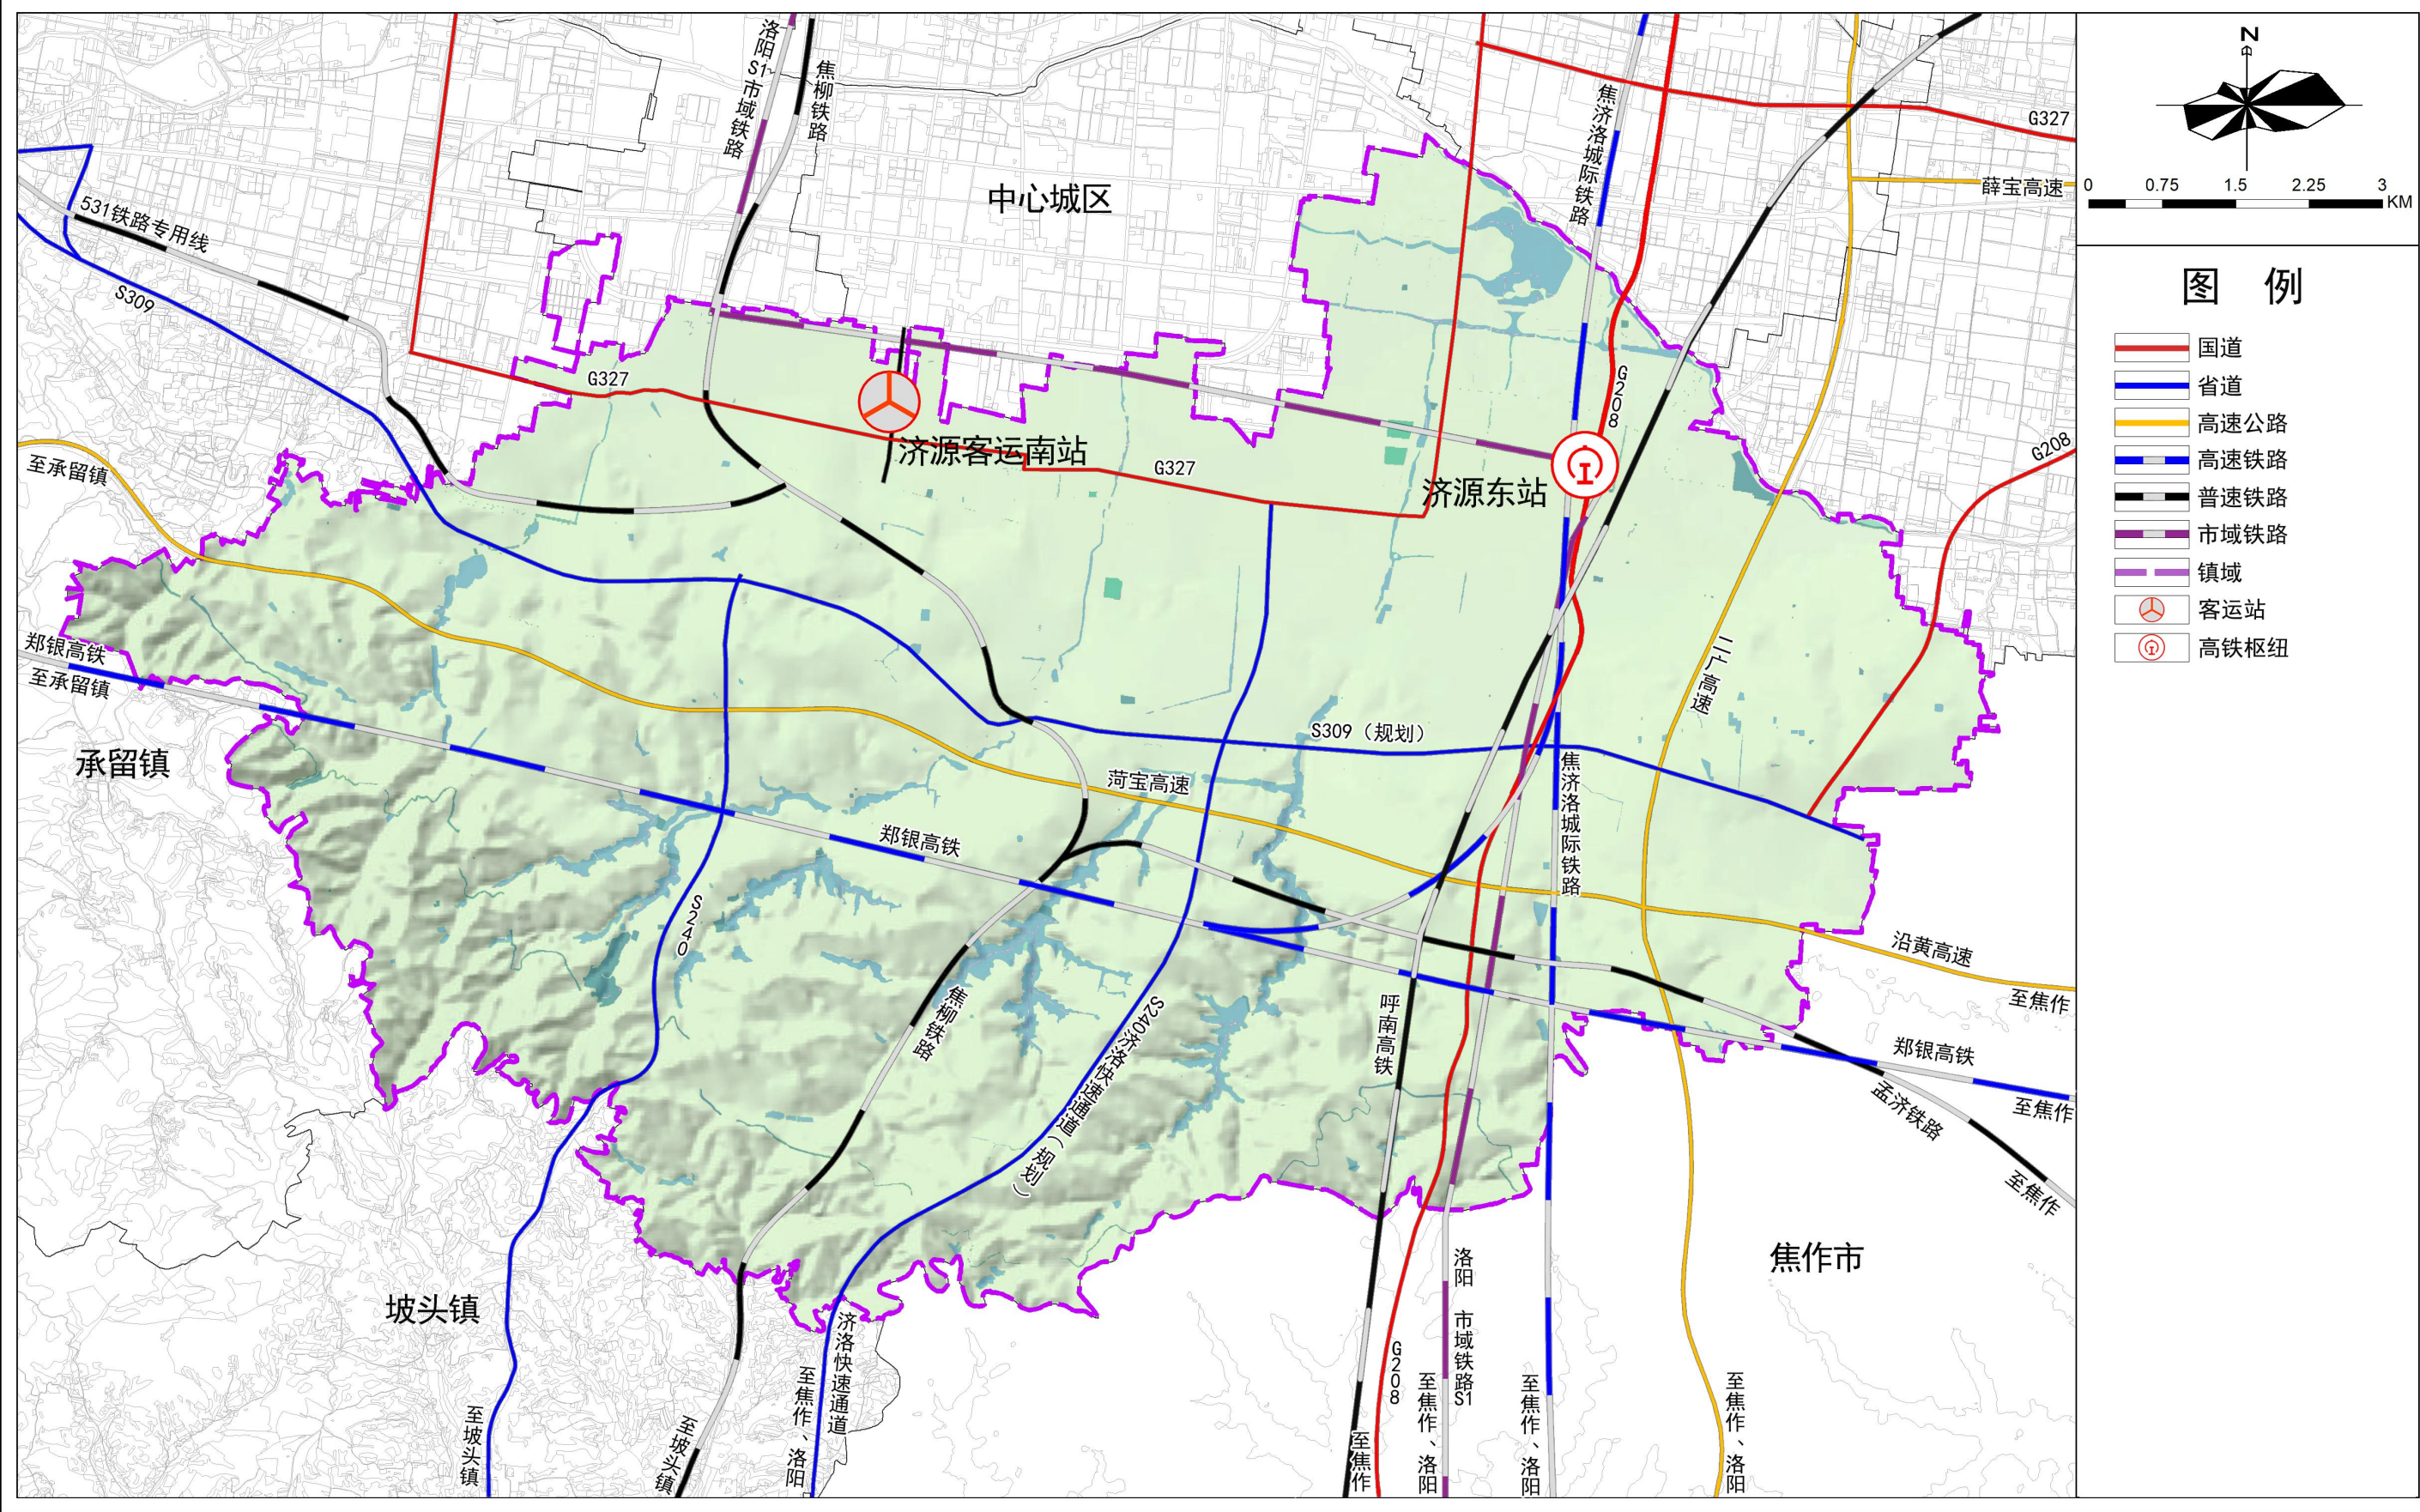

济源市轵城镇国土空间总体规划（2021-2035年）


镇域综合防灾规划图

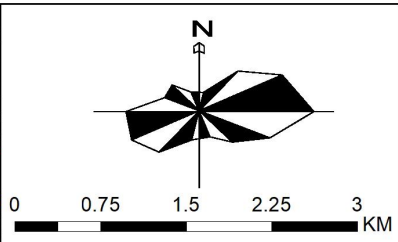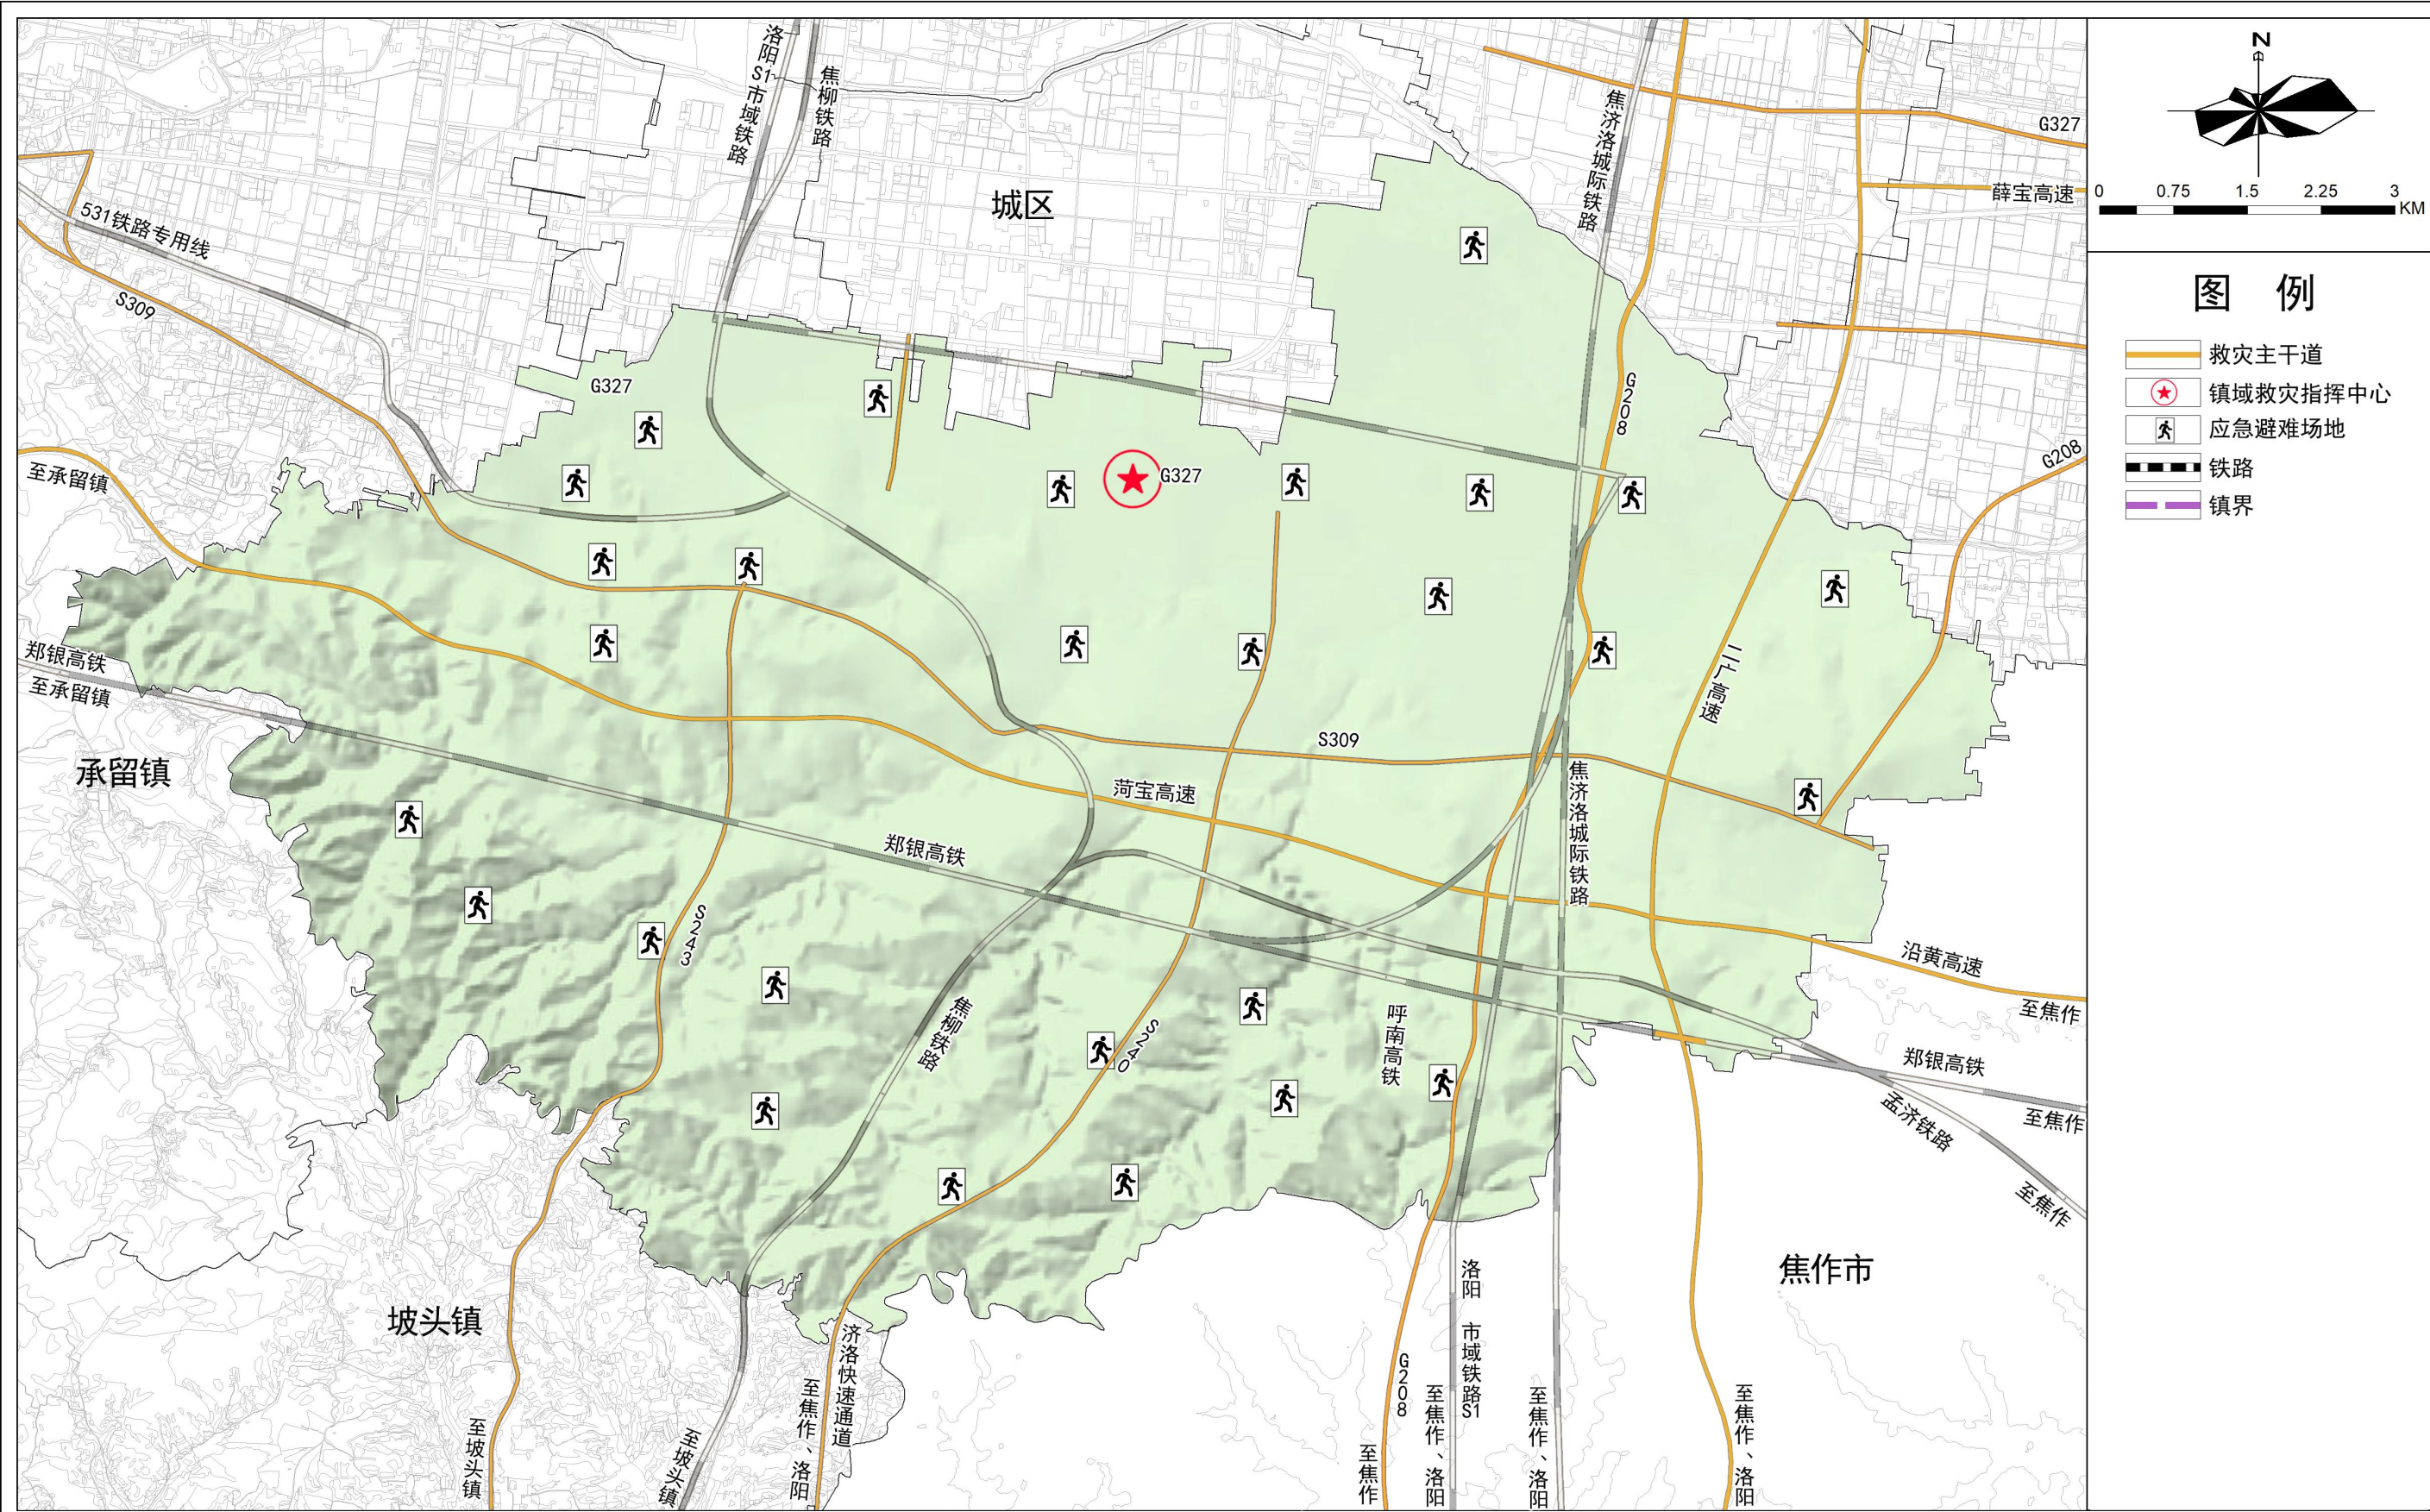

- 图 例**
- 救灾主干道
 - 镇域救灾指挥中心
 - 应急避难场地
 - 铁路
 - 镇界

济源市轵城镇国土空间总体规划（2021-2035年）

镇政府驻地国土空间规划图

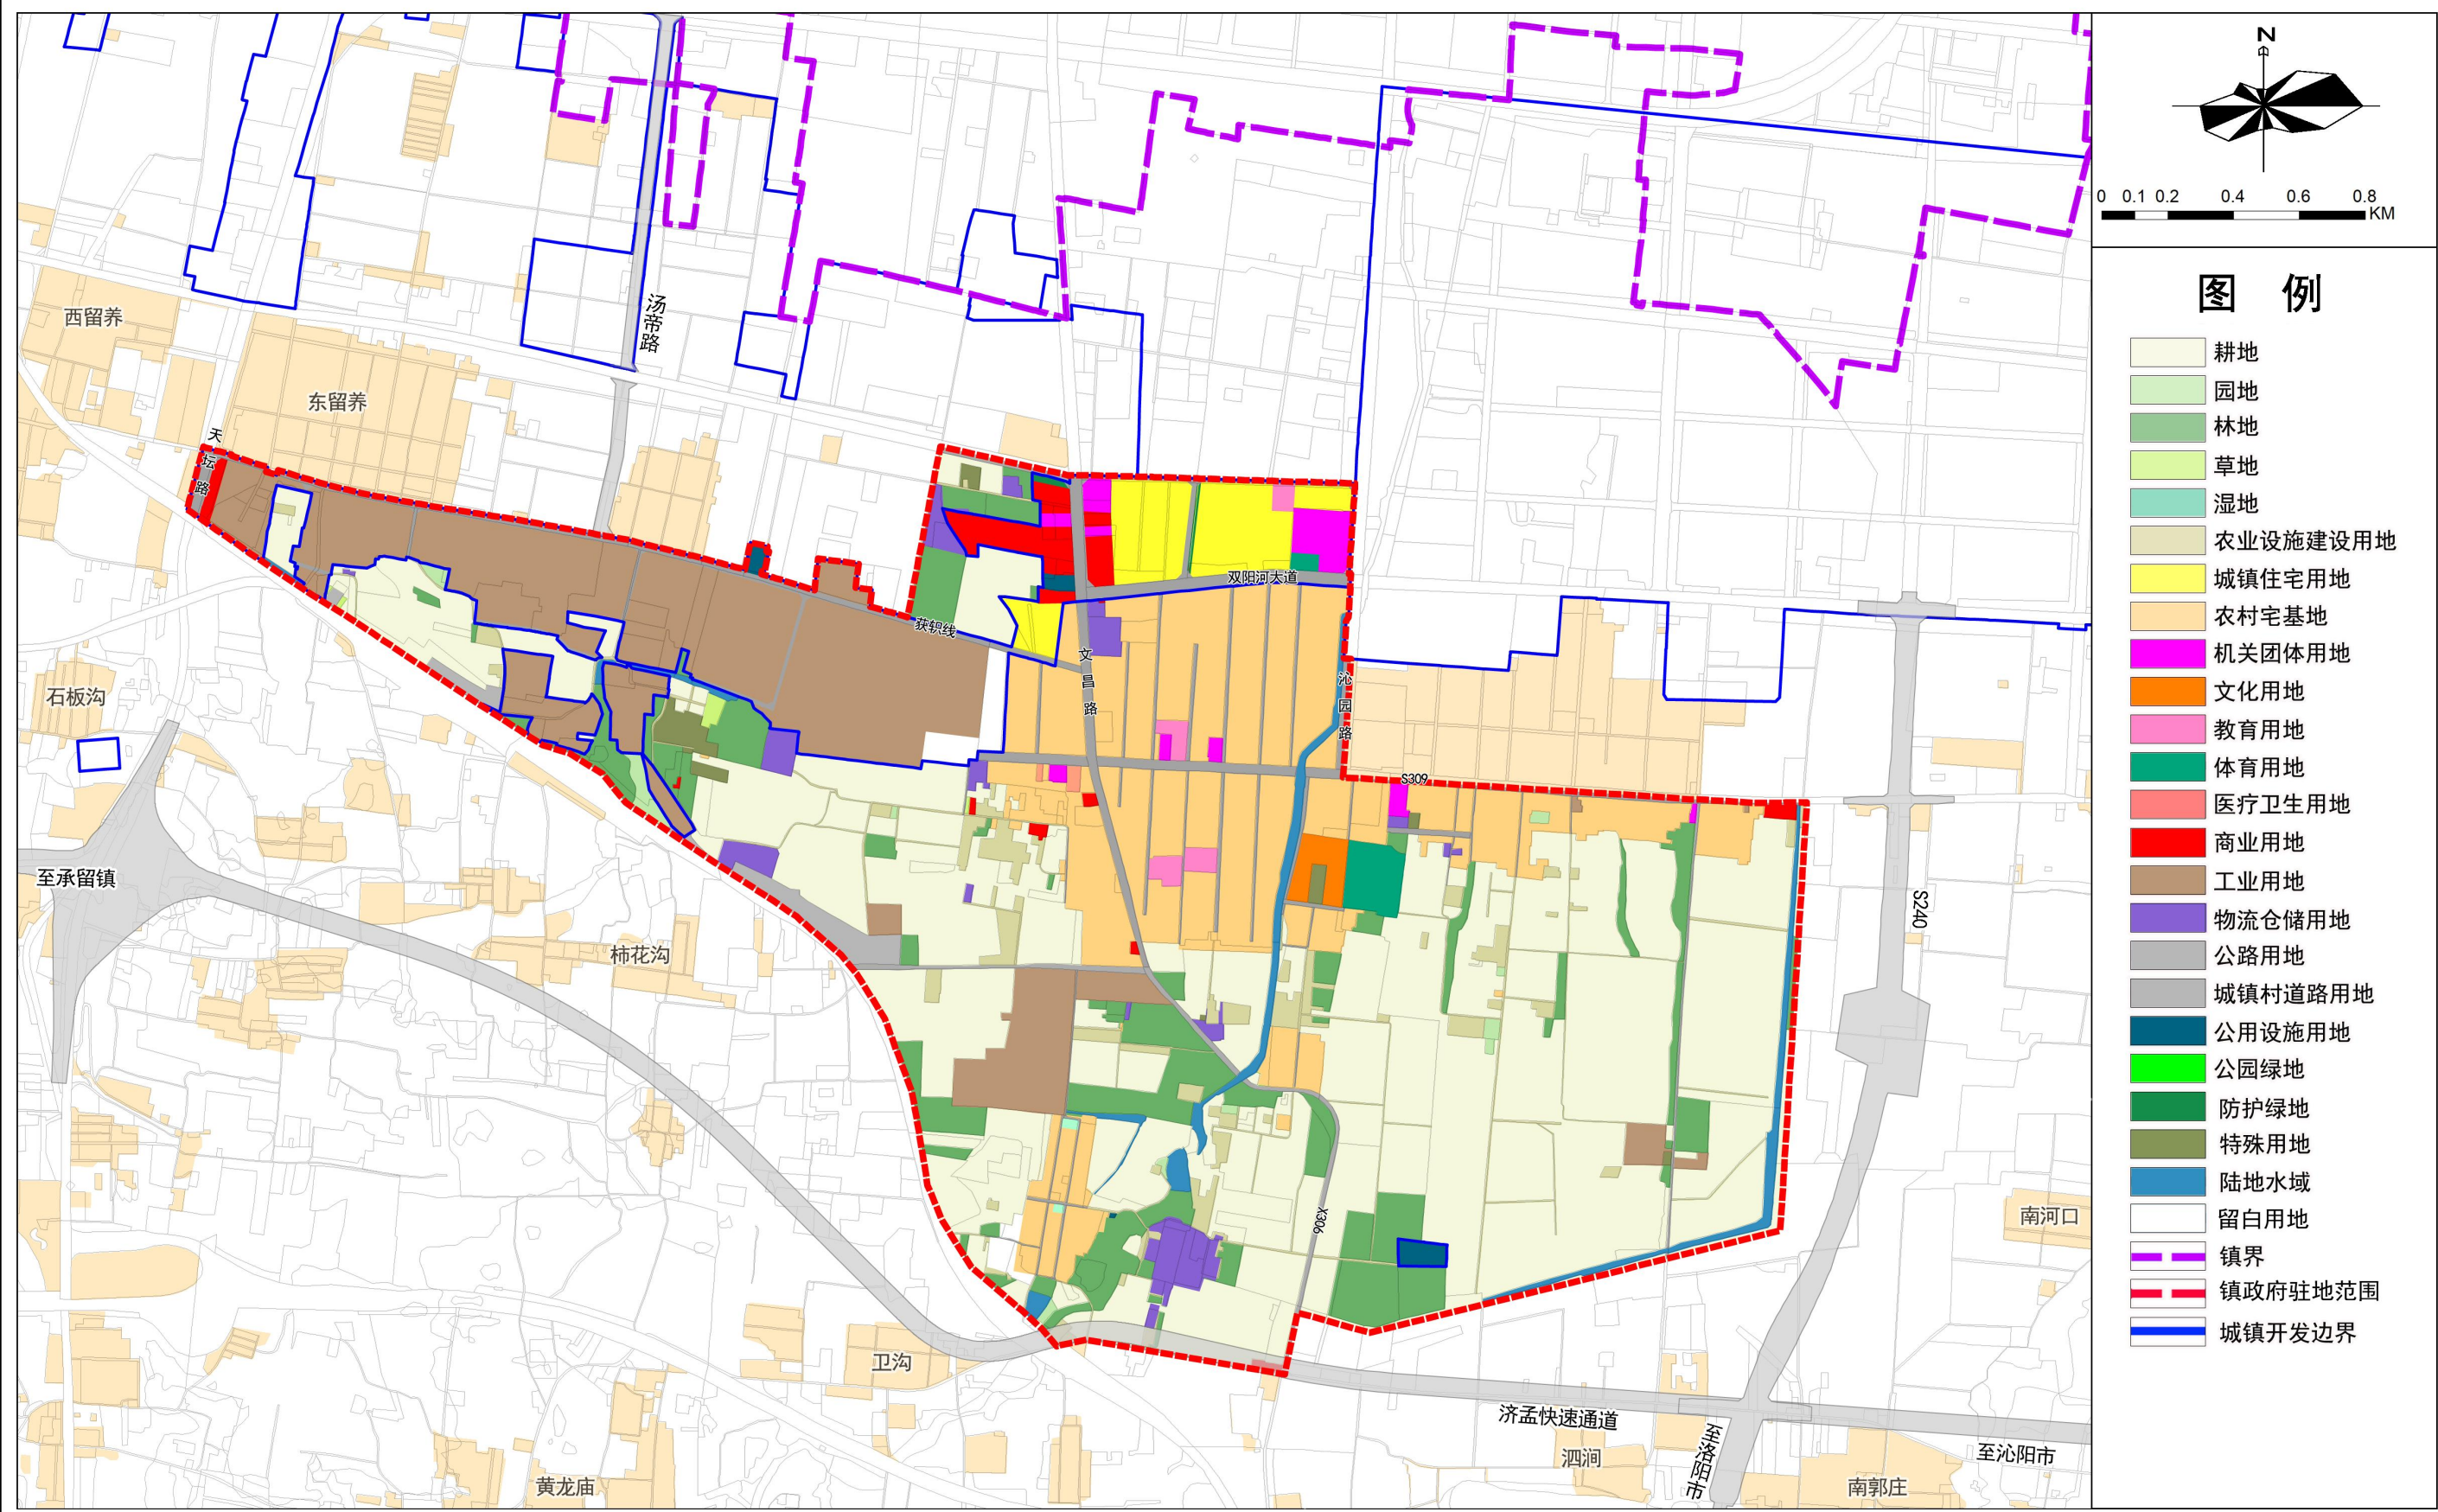

济源市轵城镇国土空间总体规划（2021-2035年）

镇政府驻地公共服务设施规划图

