



济源市坡头镇国土空间总体规划（2021-2035年）

镇域国土空间控制线规划图

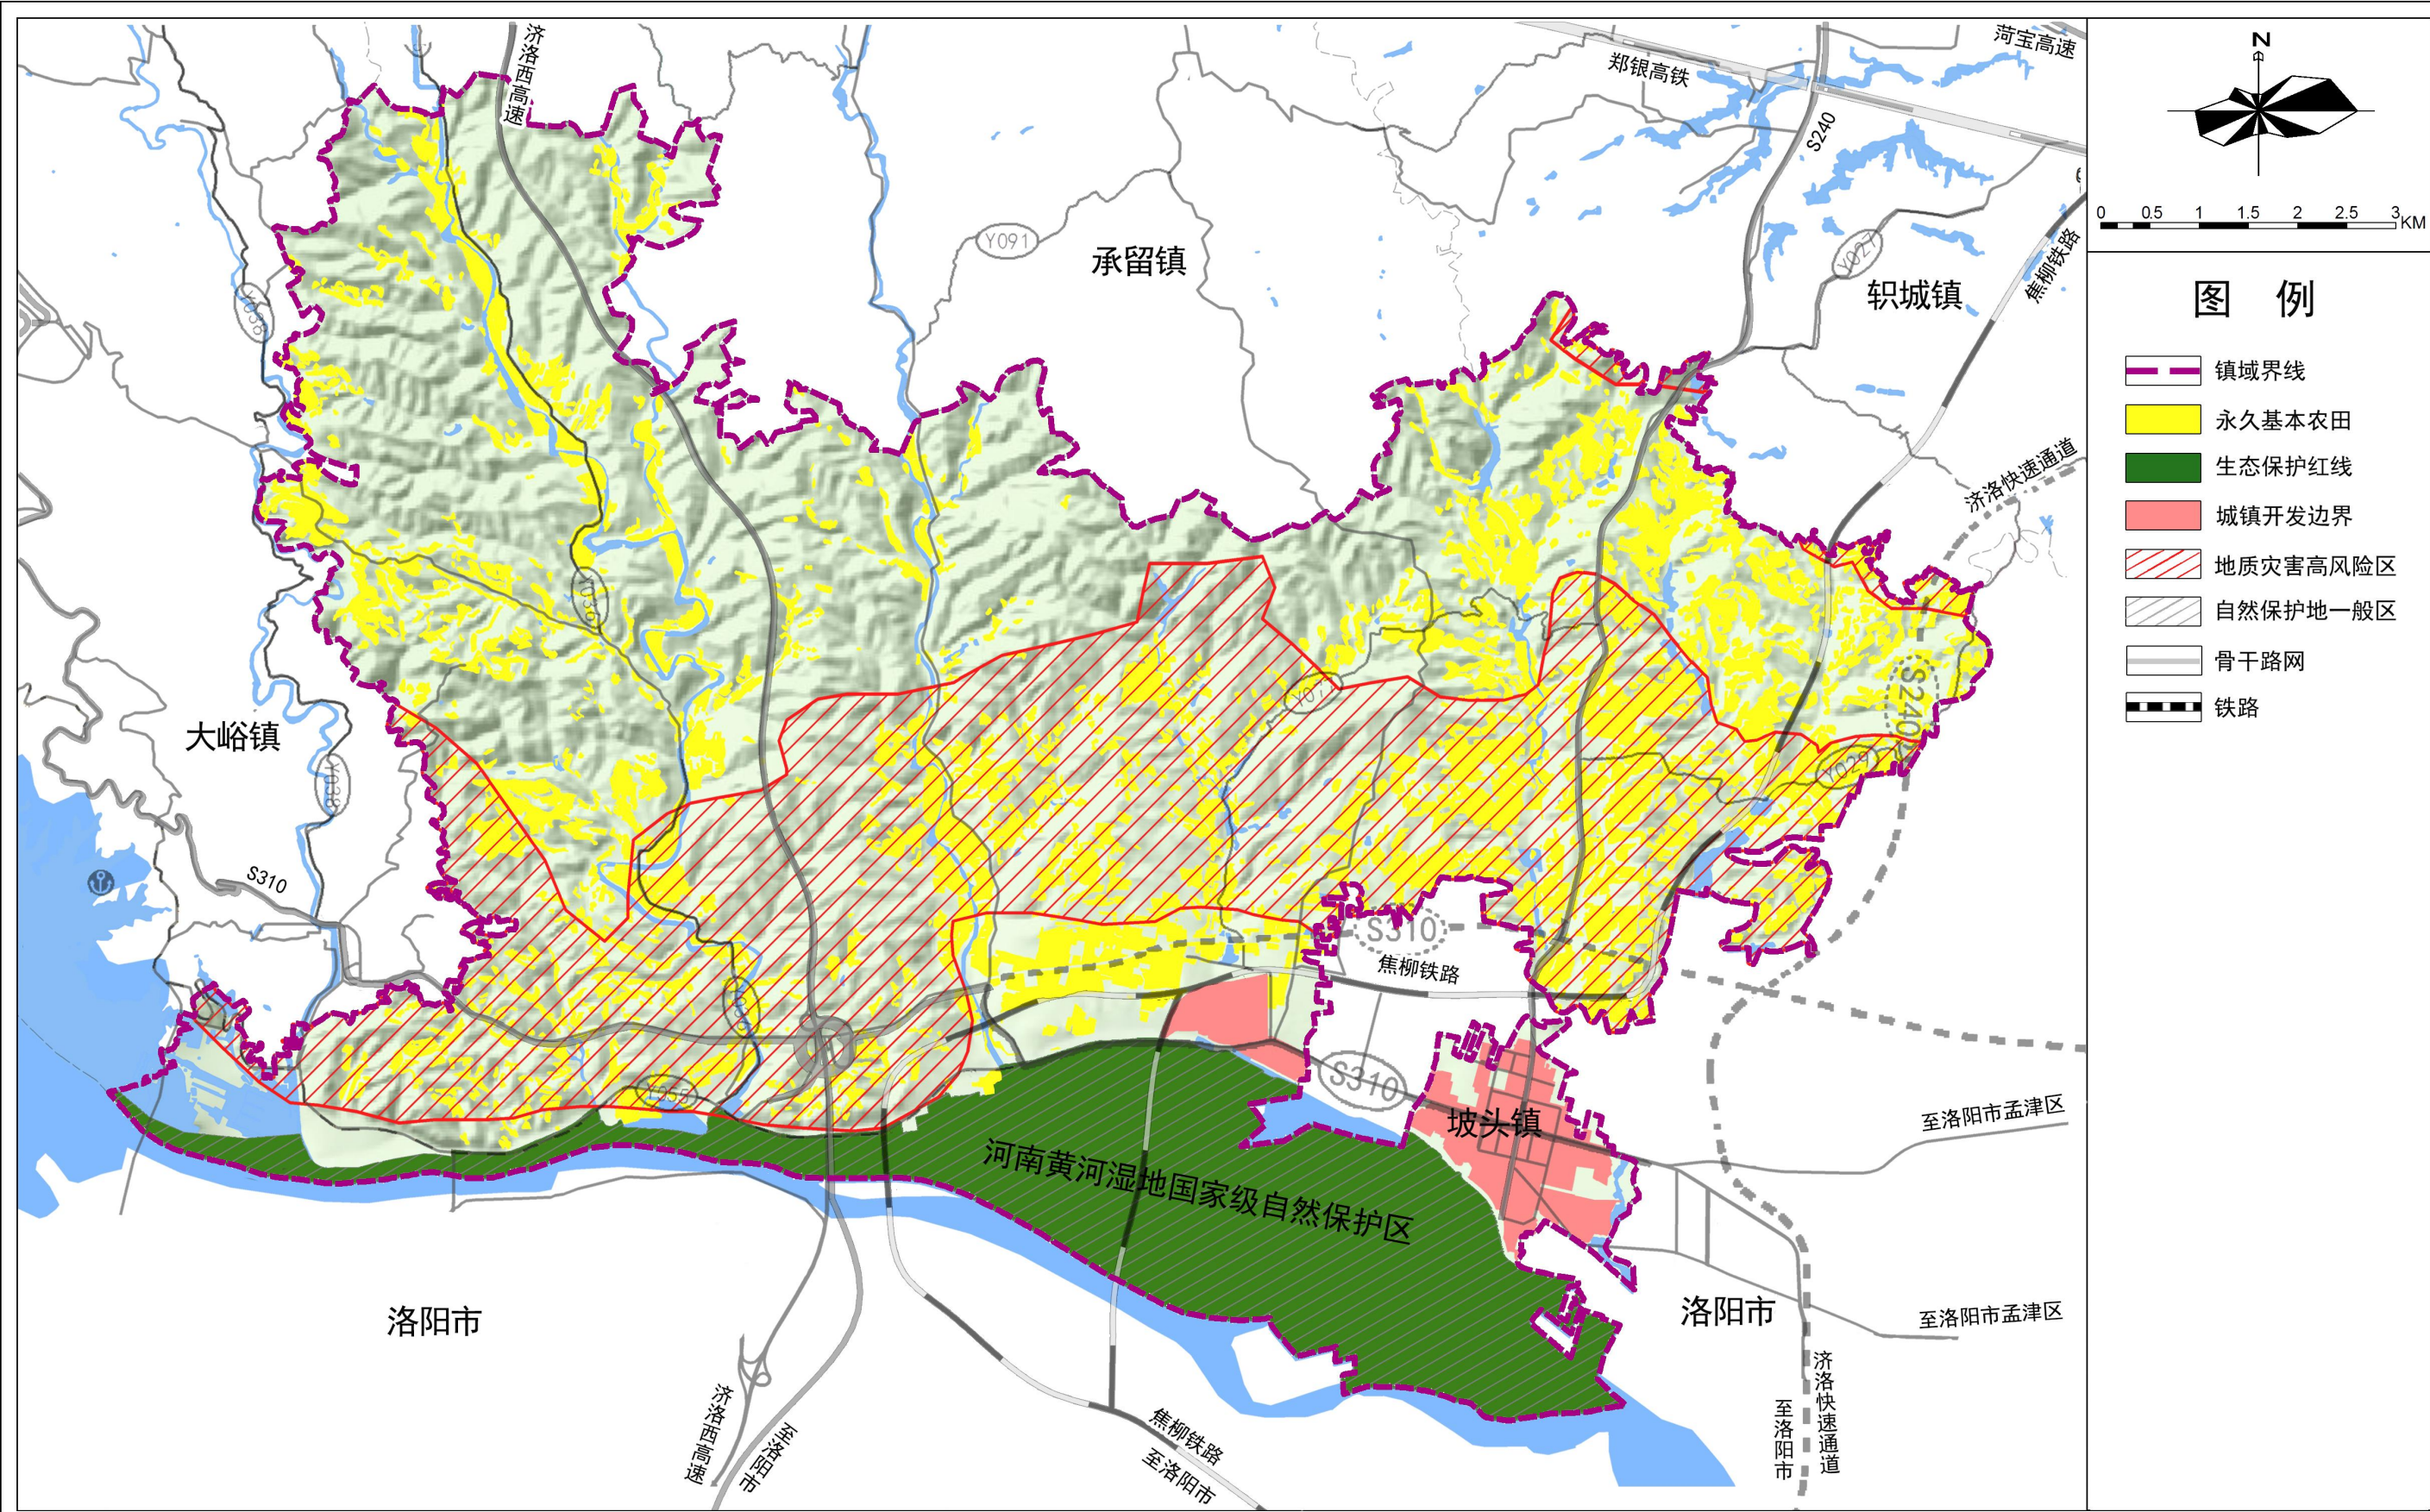


济源市坡头镇国土空间总体规划（2021-2035年）

镇域国土空间规划分区图

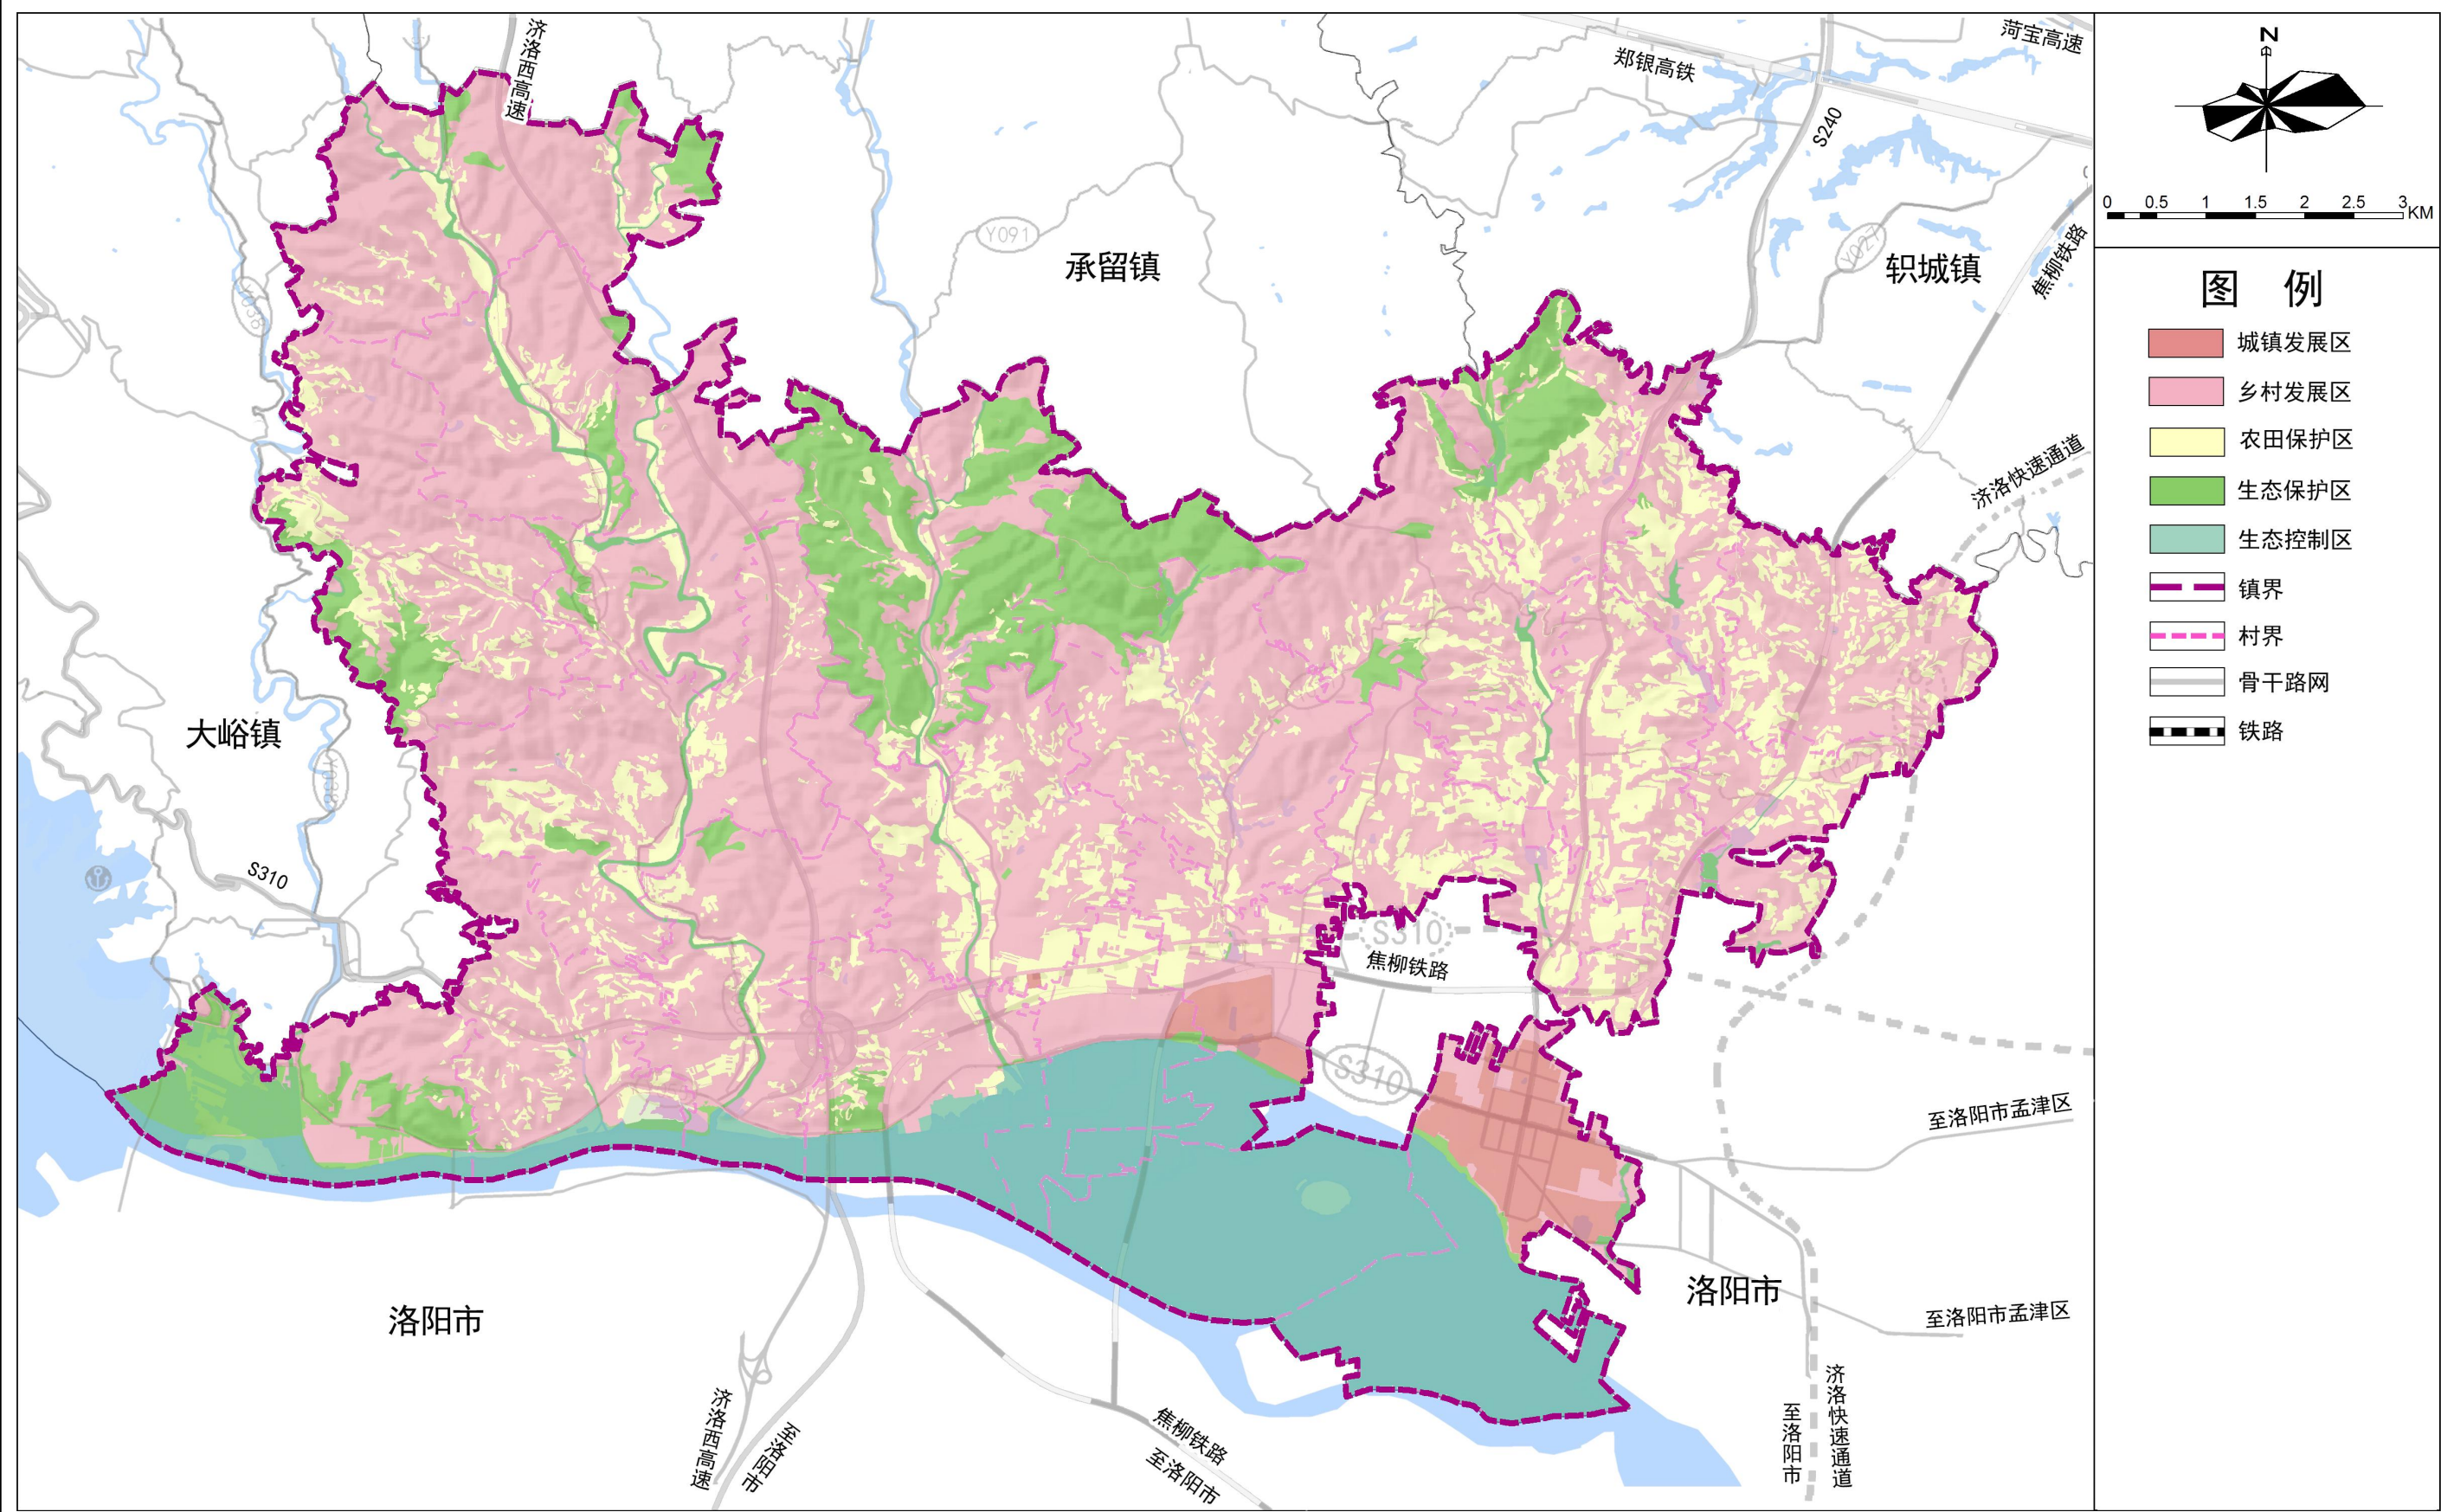


济源市坡头镇国土空间总体规划（2021-2035年）

镇域国土空间总体格局规划图

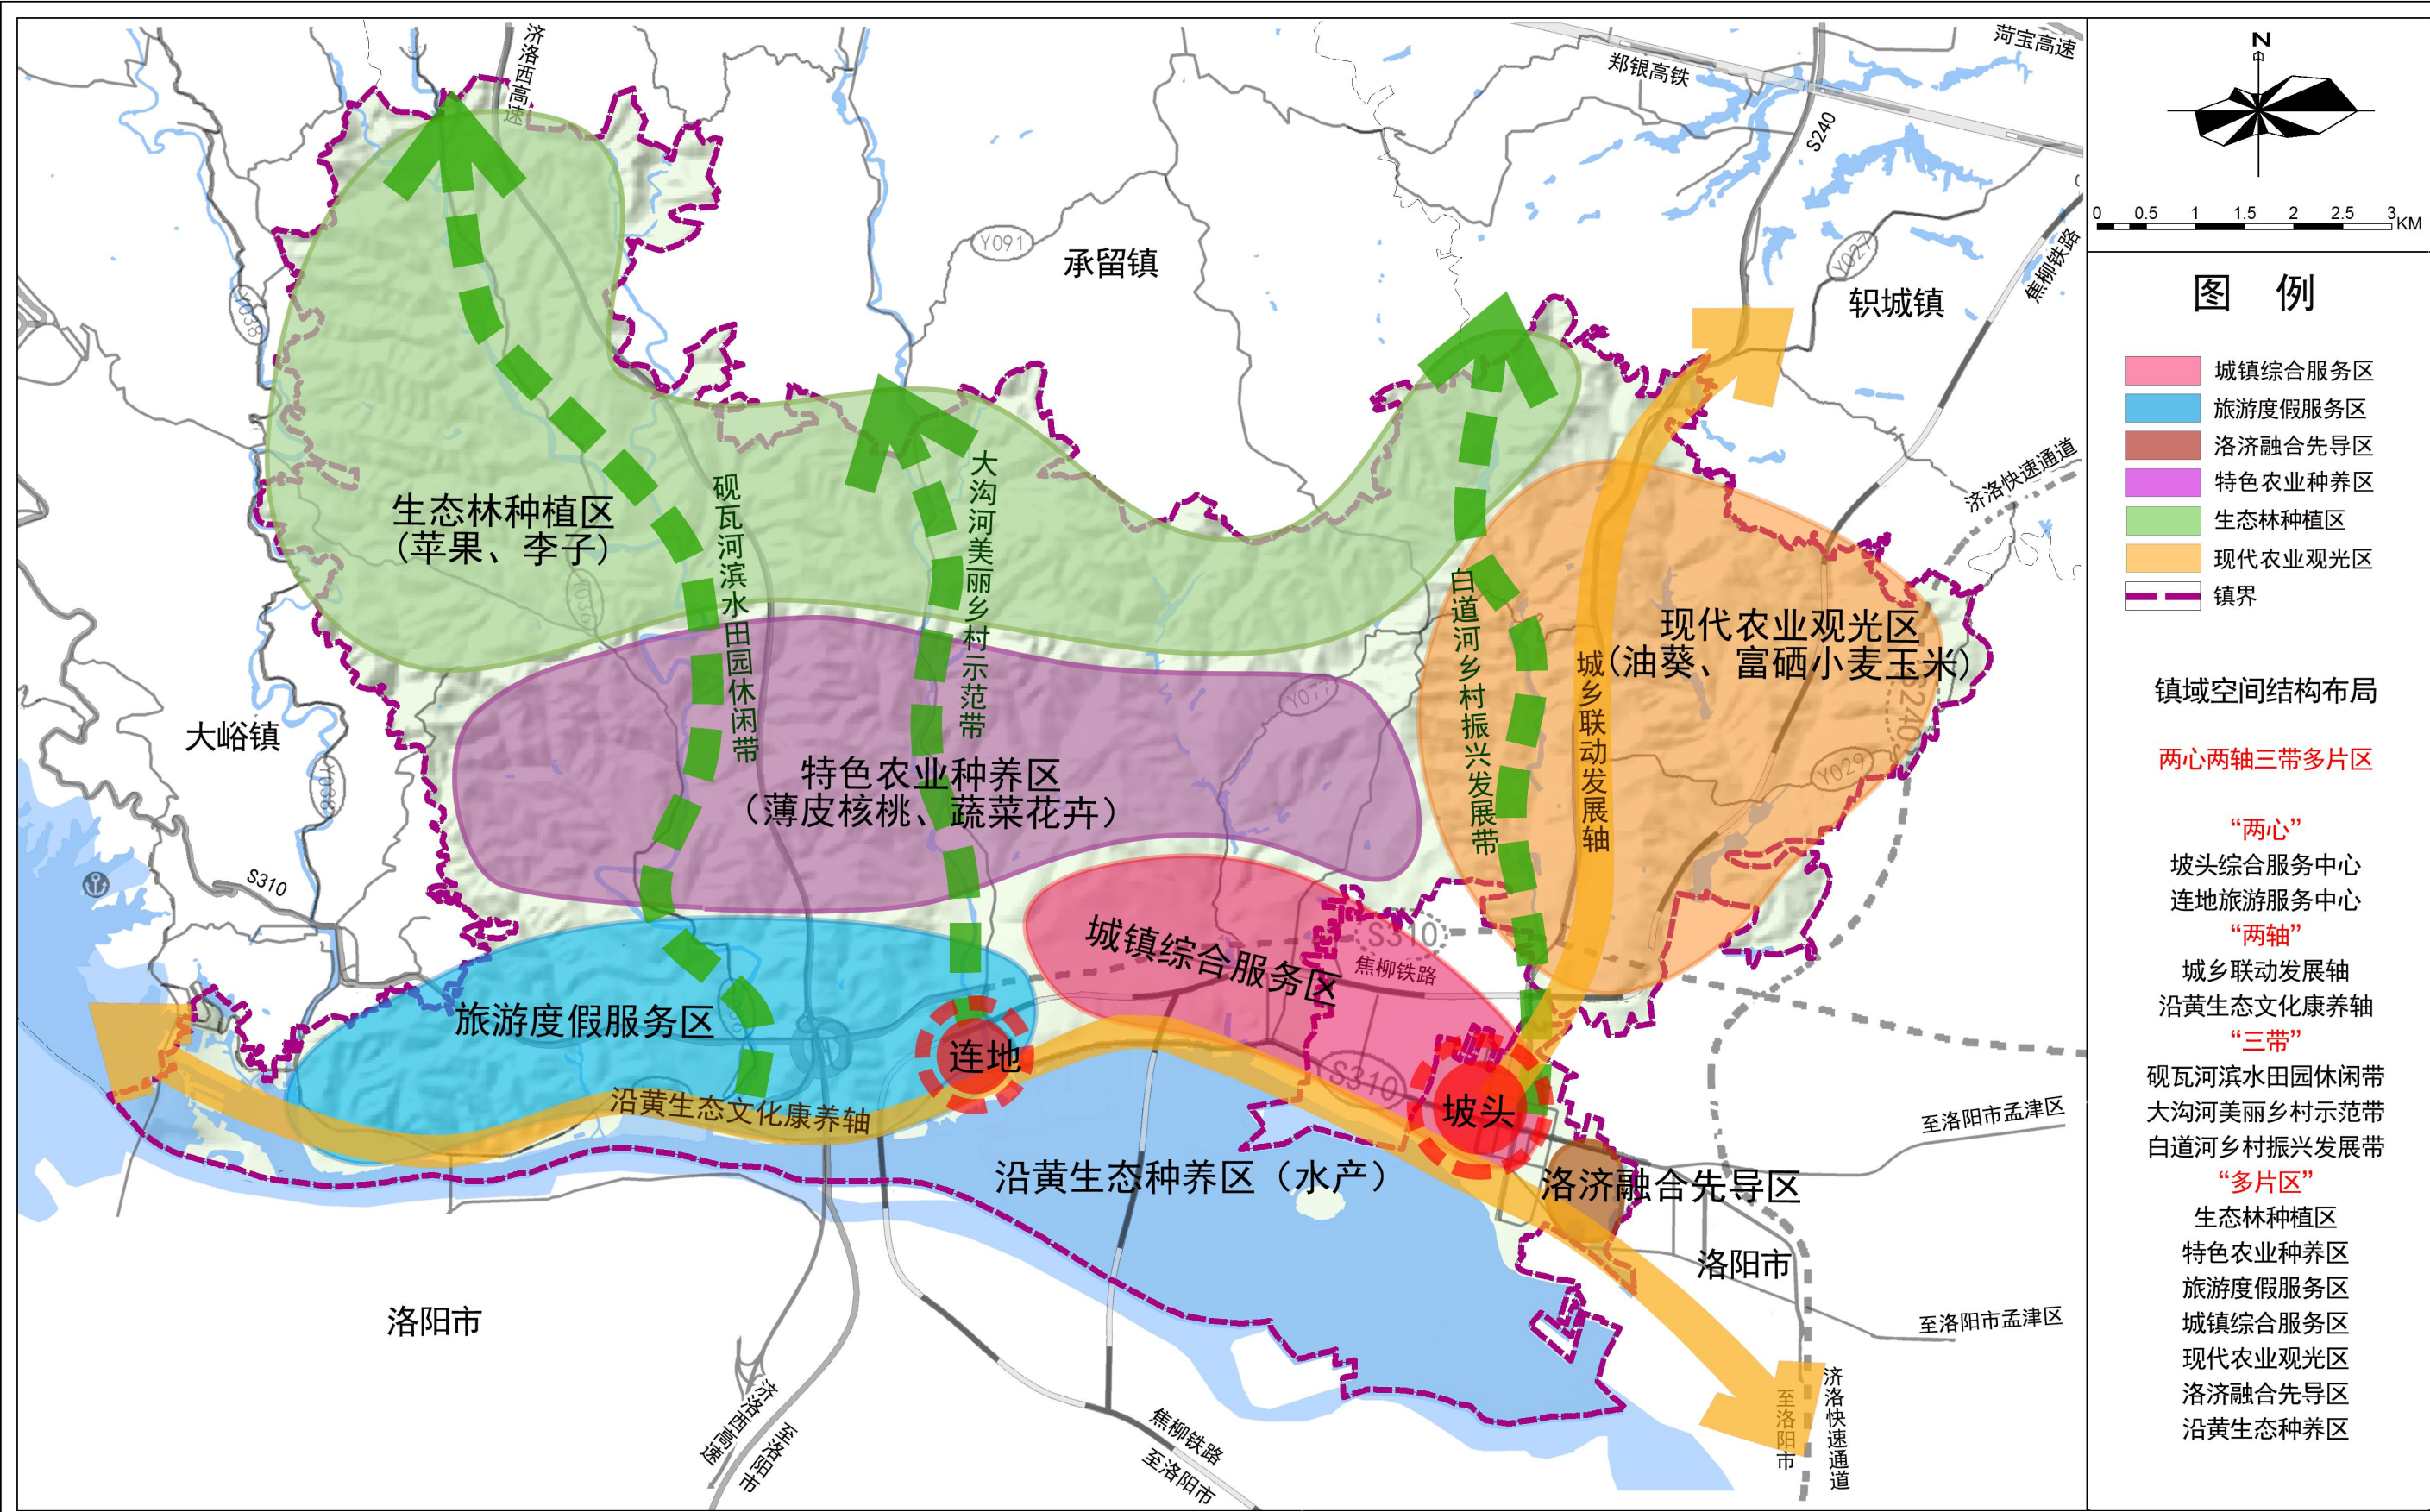

济源市坡头镇国土空间总体规划（2021-2035年）


镇域综合交通规划图

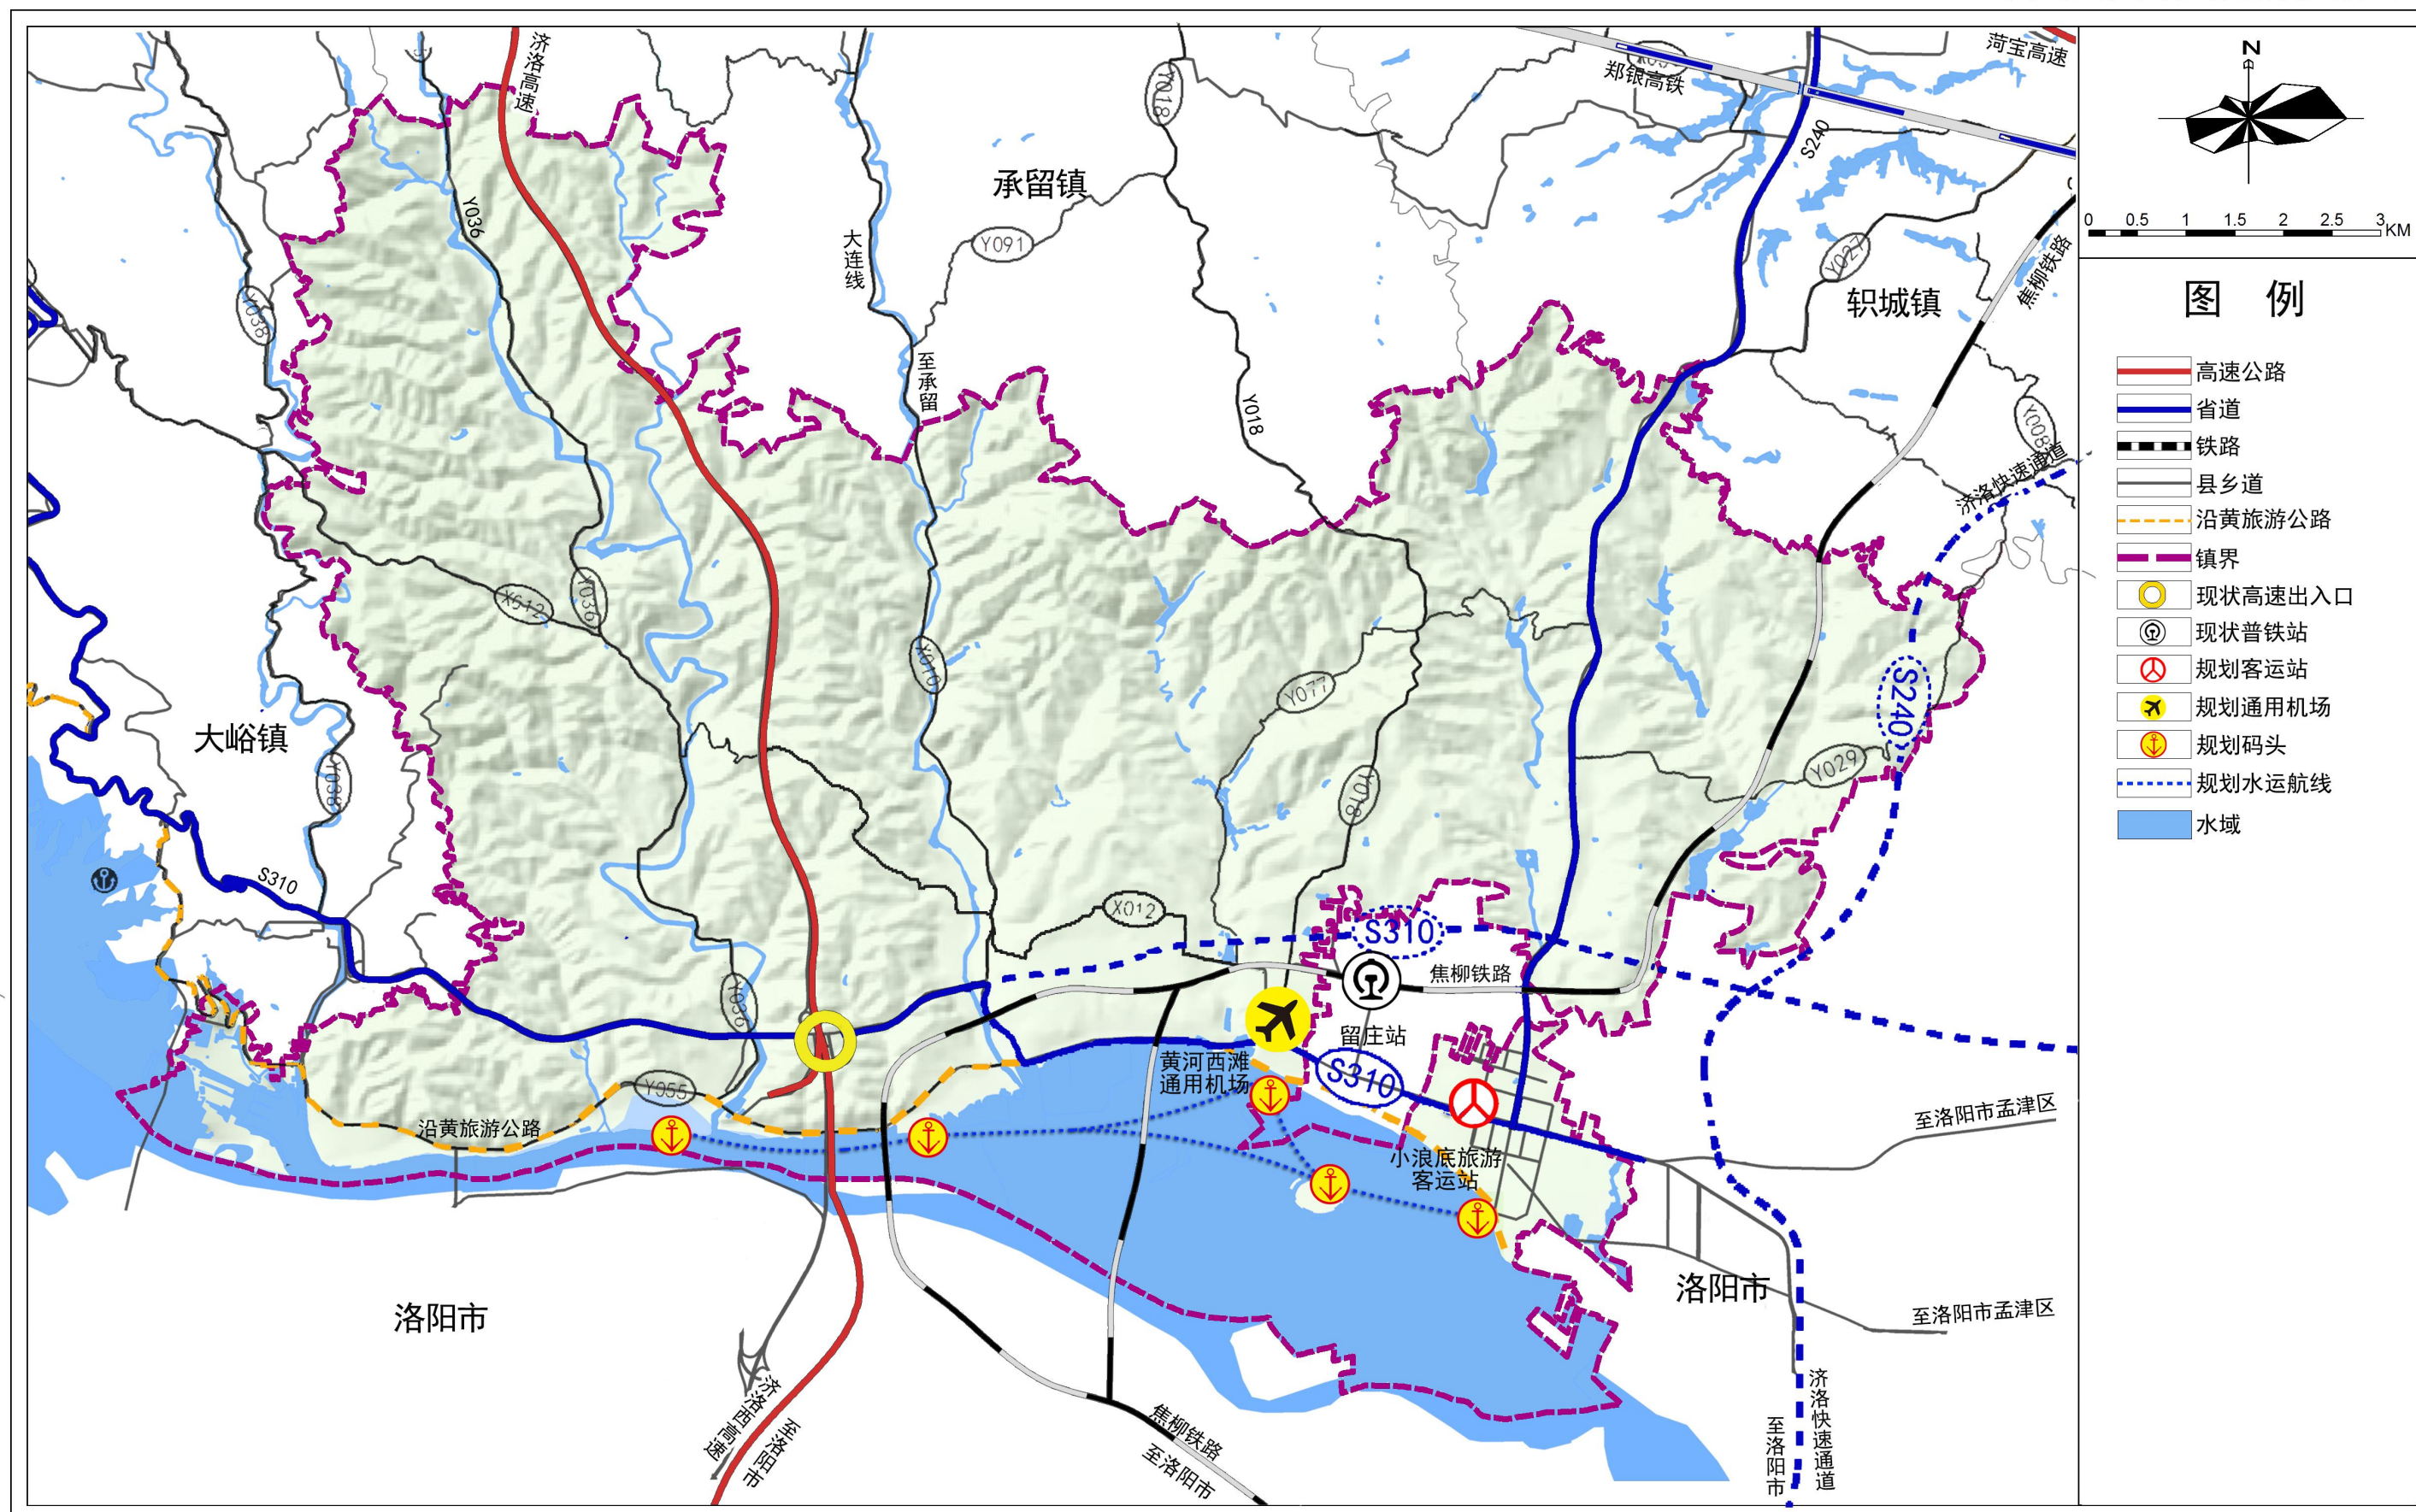

1:60000


济源市坡头镇国土空间总体规划（2021-2035年）

镇域综合防灾规划图

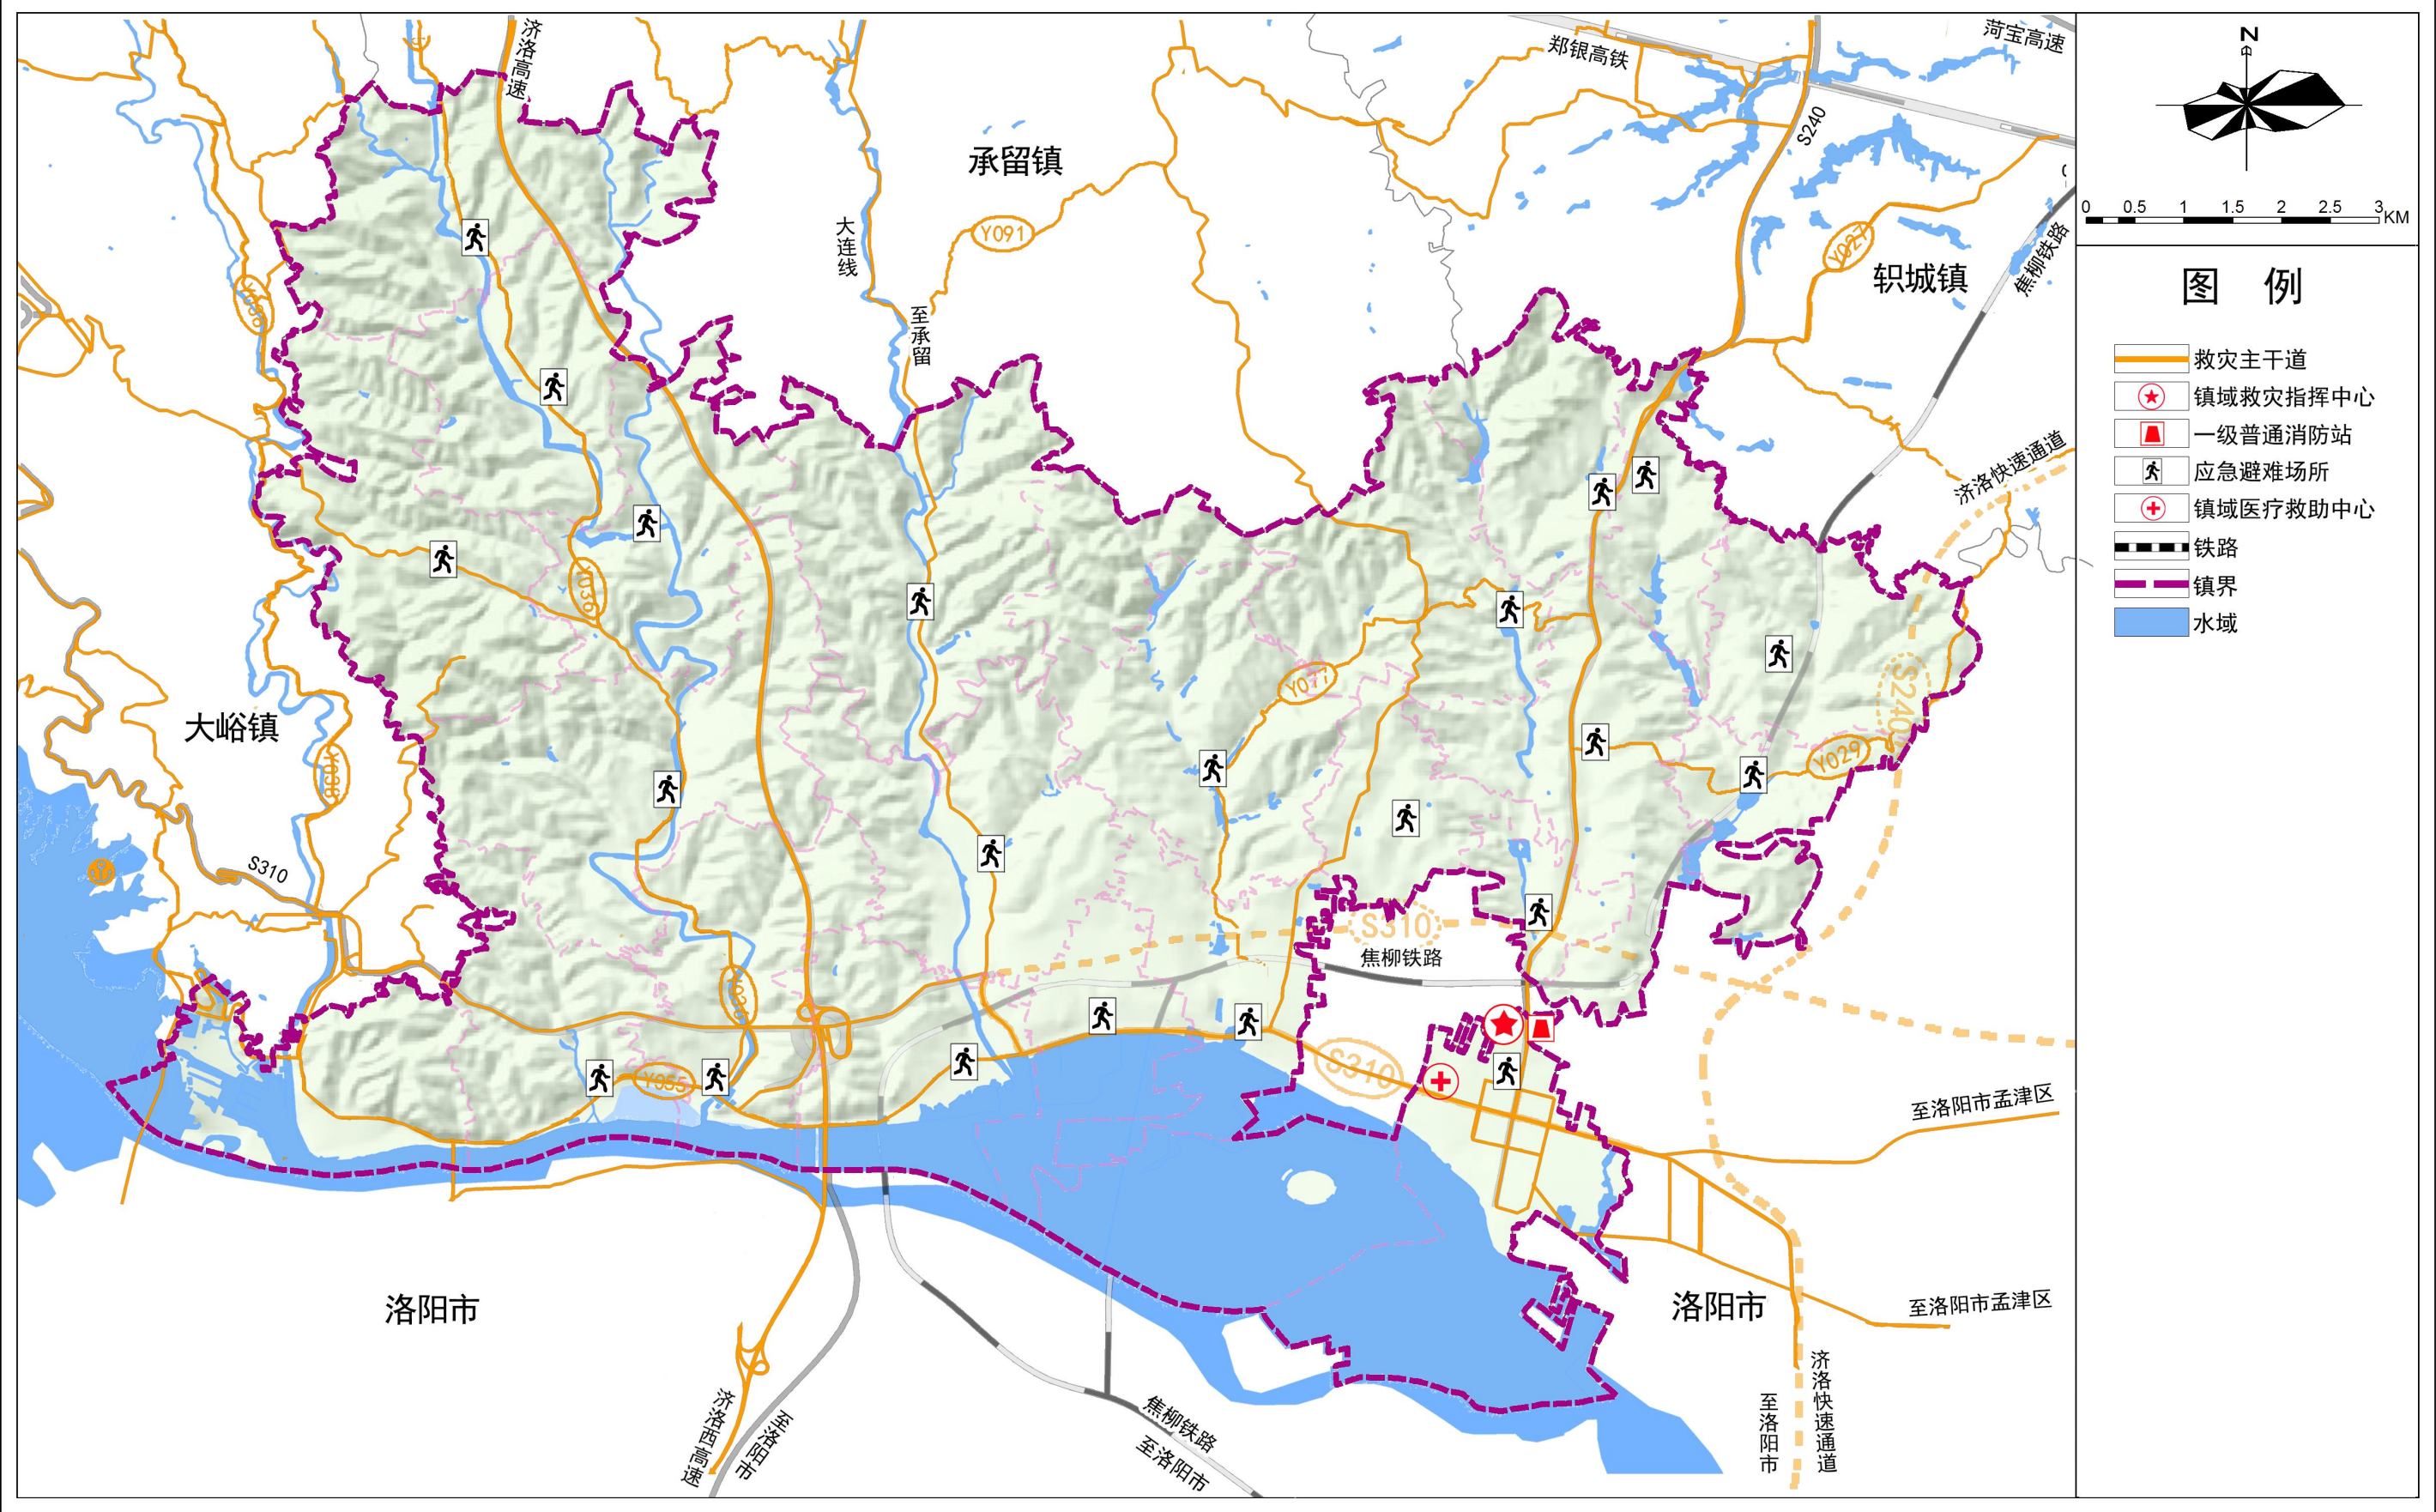

济源市坡头镇国土空间总体规划（2021-2035年）

镇政府驻地土地使用规划图

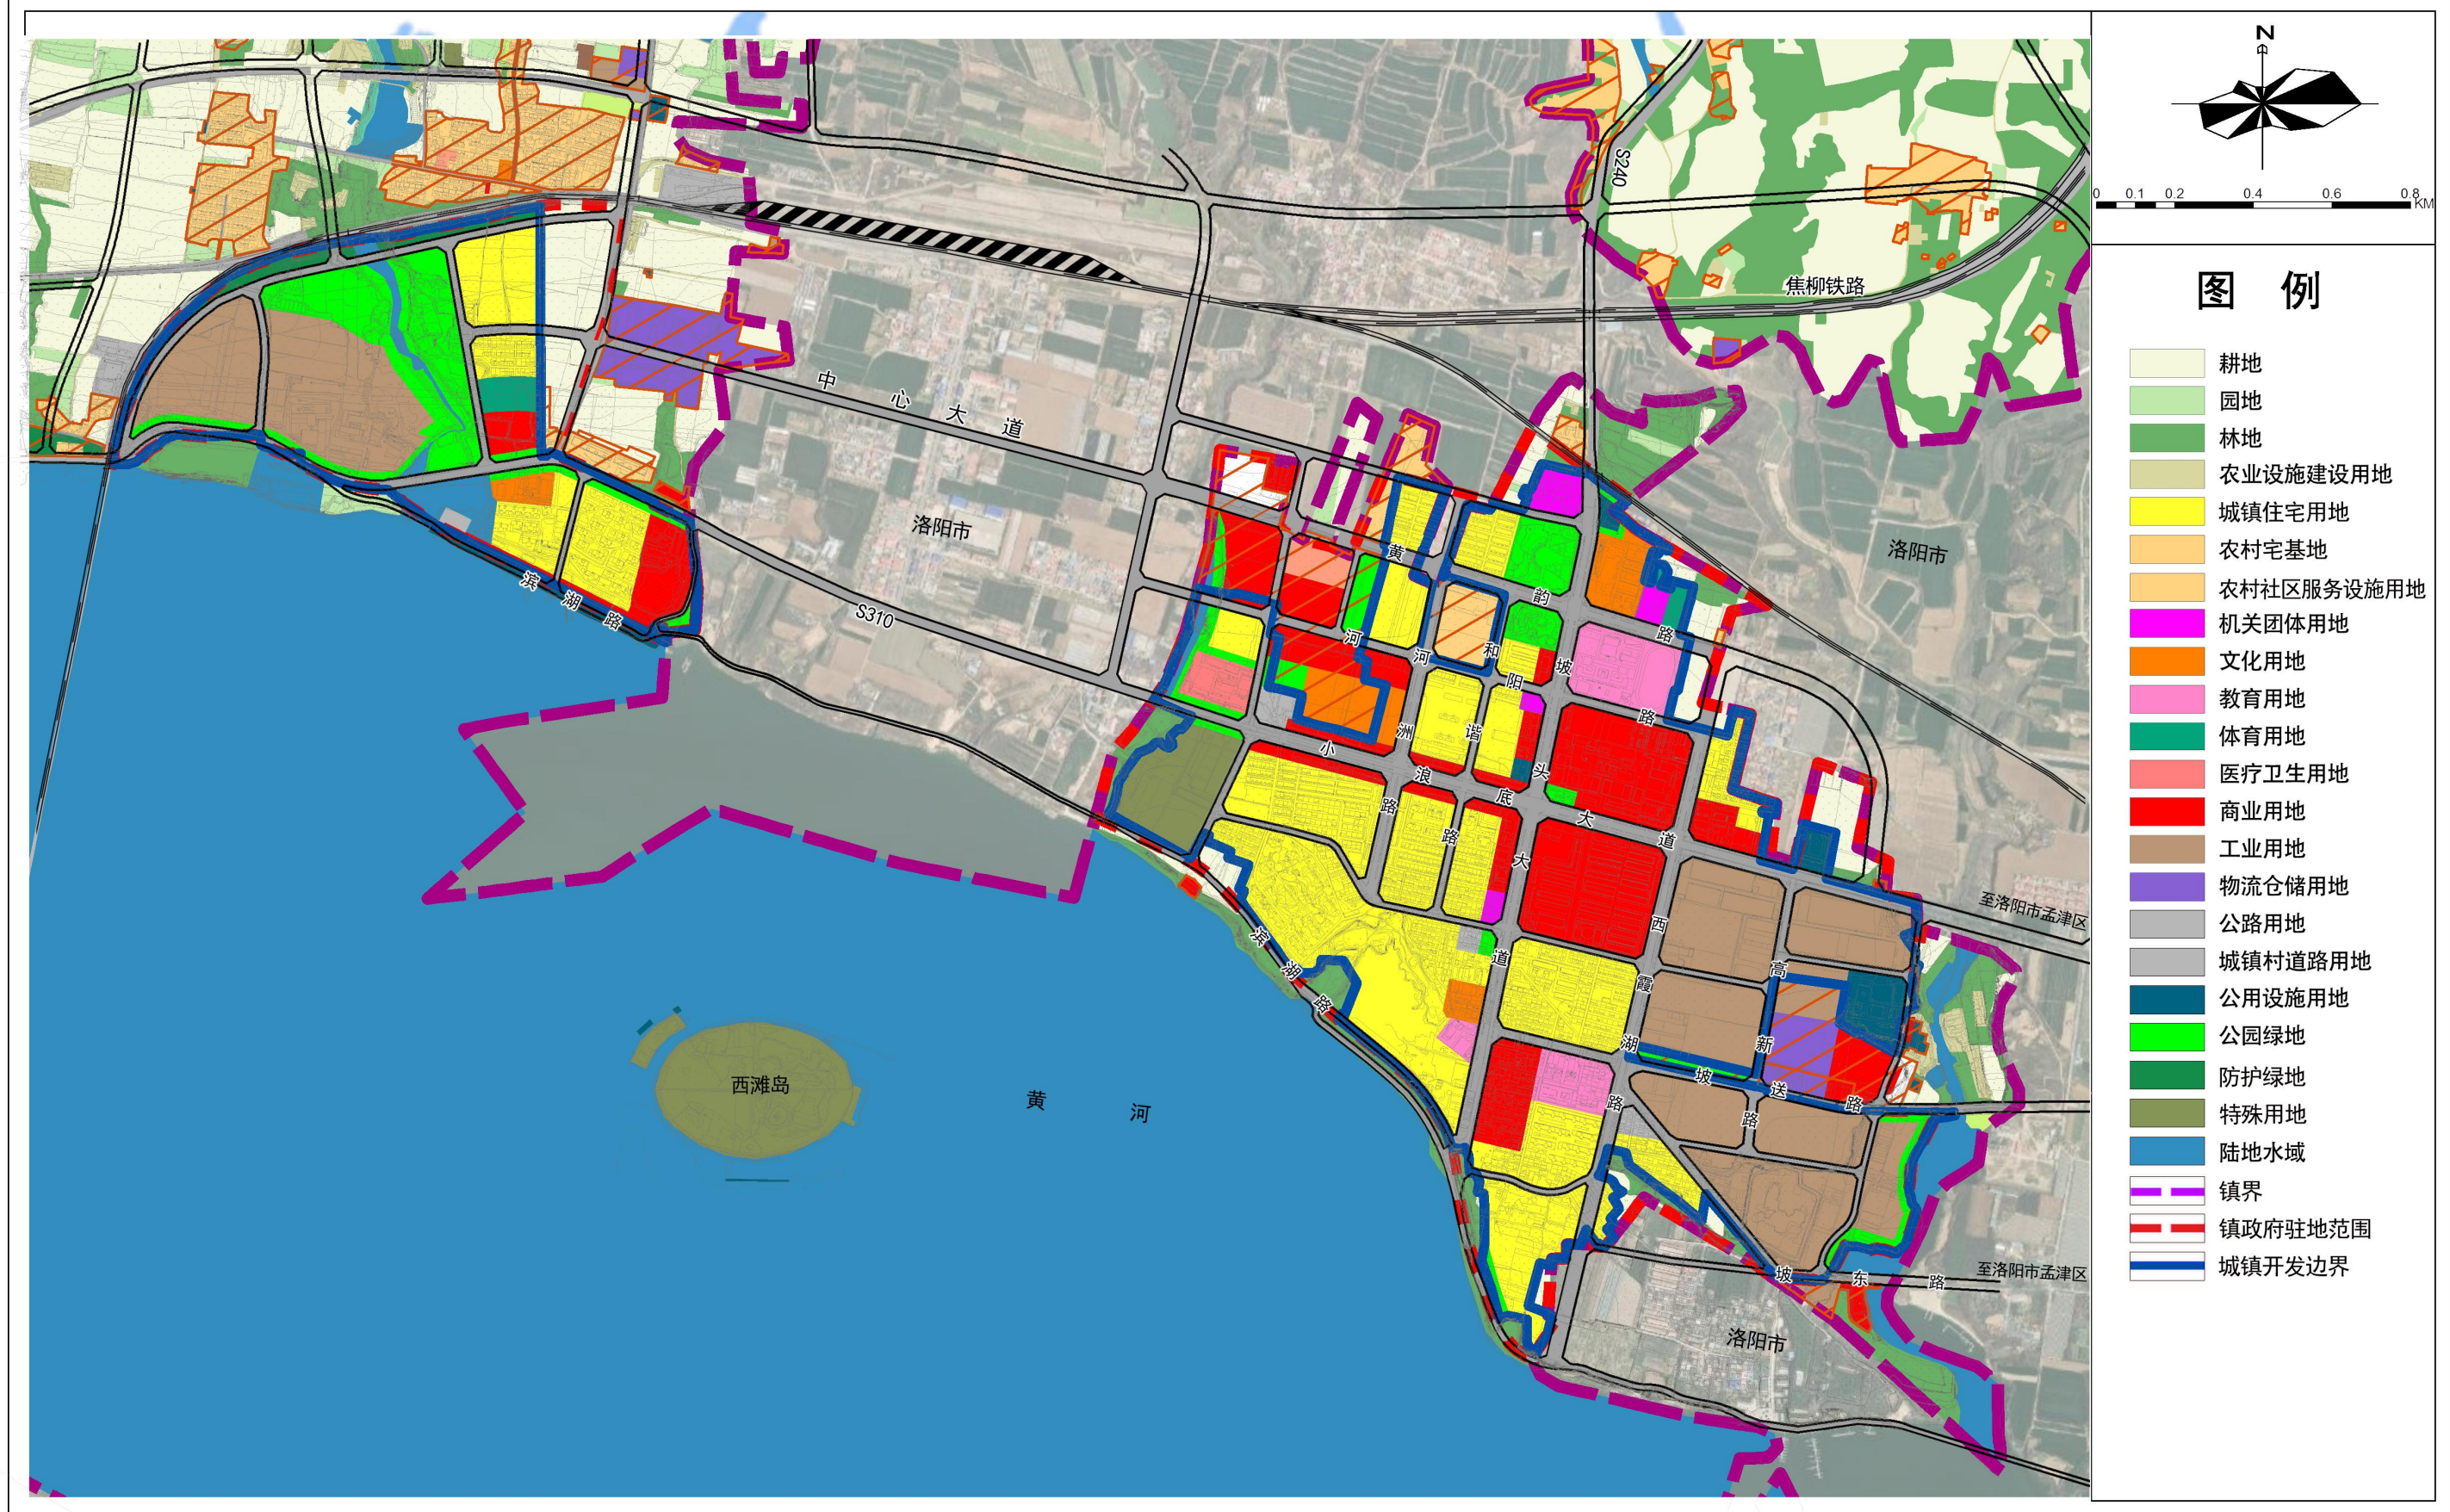

济源市坡头镇国土空间总体规划（2021-2035年）

镇政府驻地公共服务设施体系规划图

