



济源市王屋镇国土空间总体规划（2021-2035年）

镇域国土空间控制线规划图

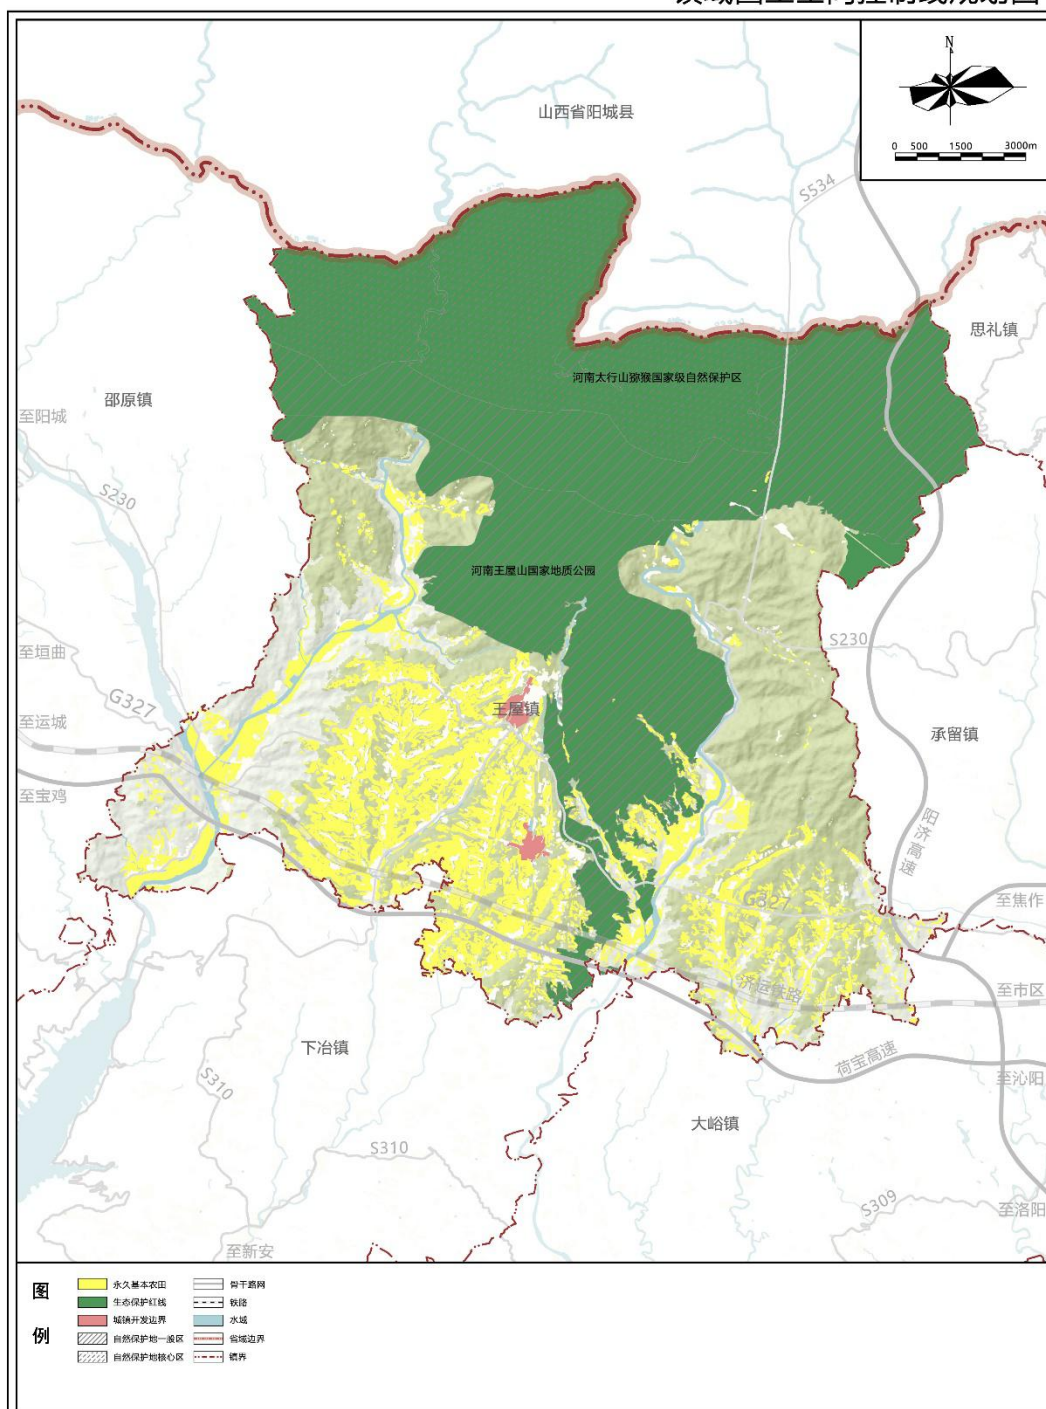


济源市王屋镇国土空间总体规划（2021-2035年）

镇域国土空间规划分区图

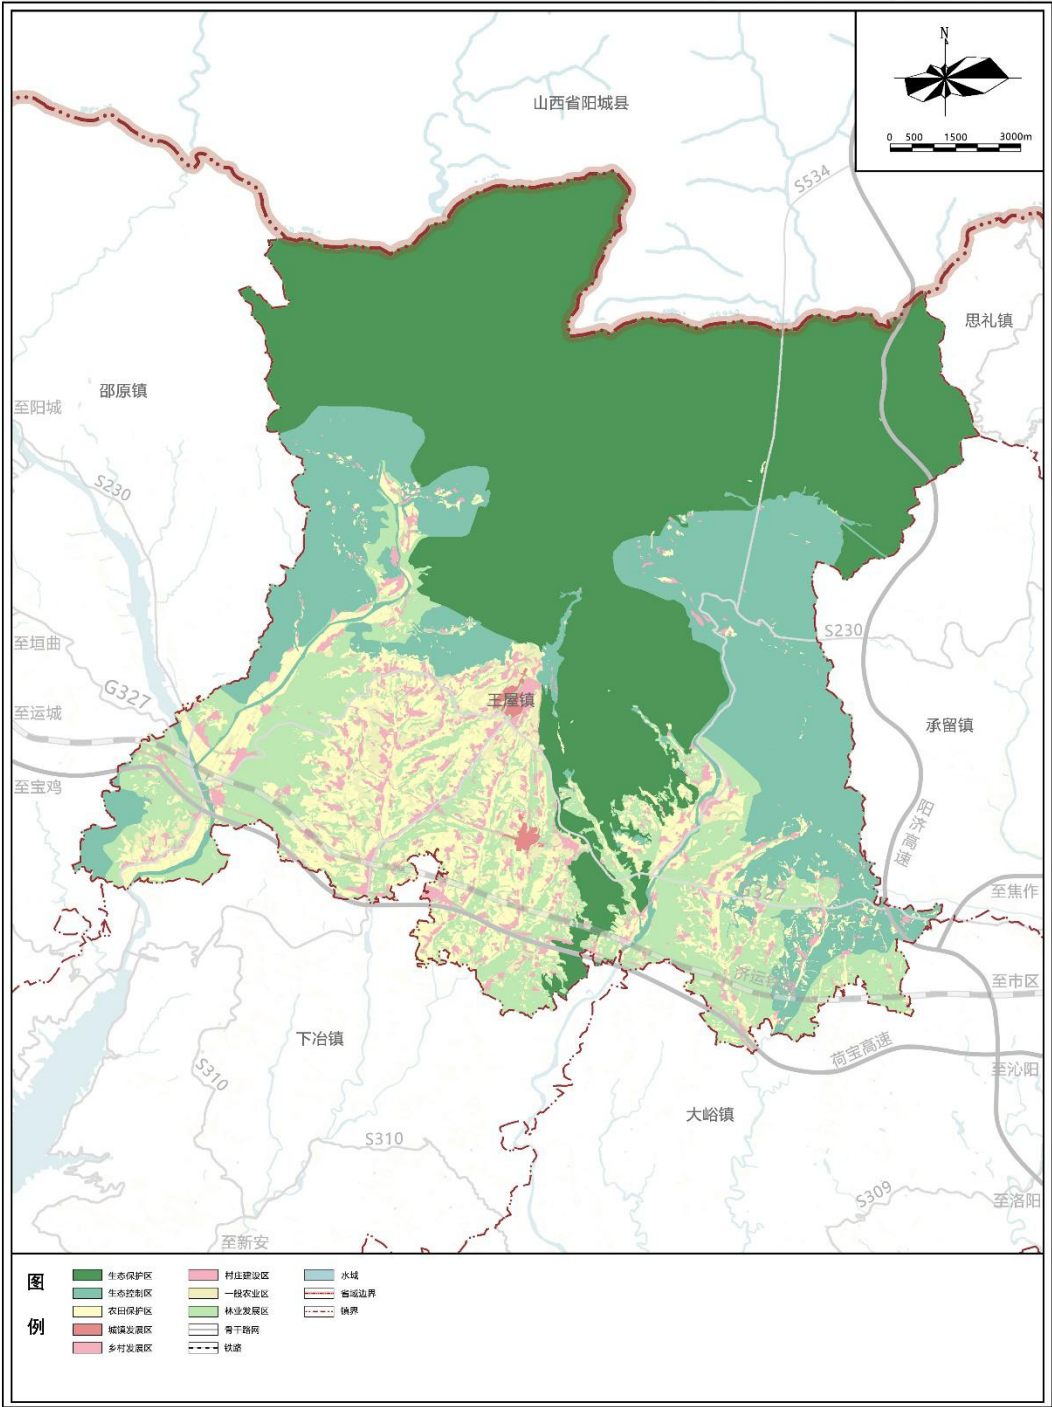


济源市王屋镇国土空间总体规划（2021-2035年）
镇域国土空间总体格局规划图

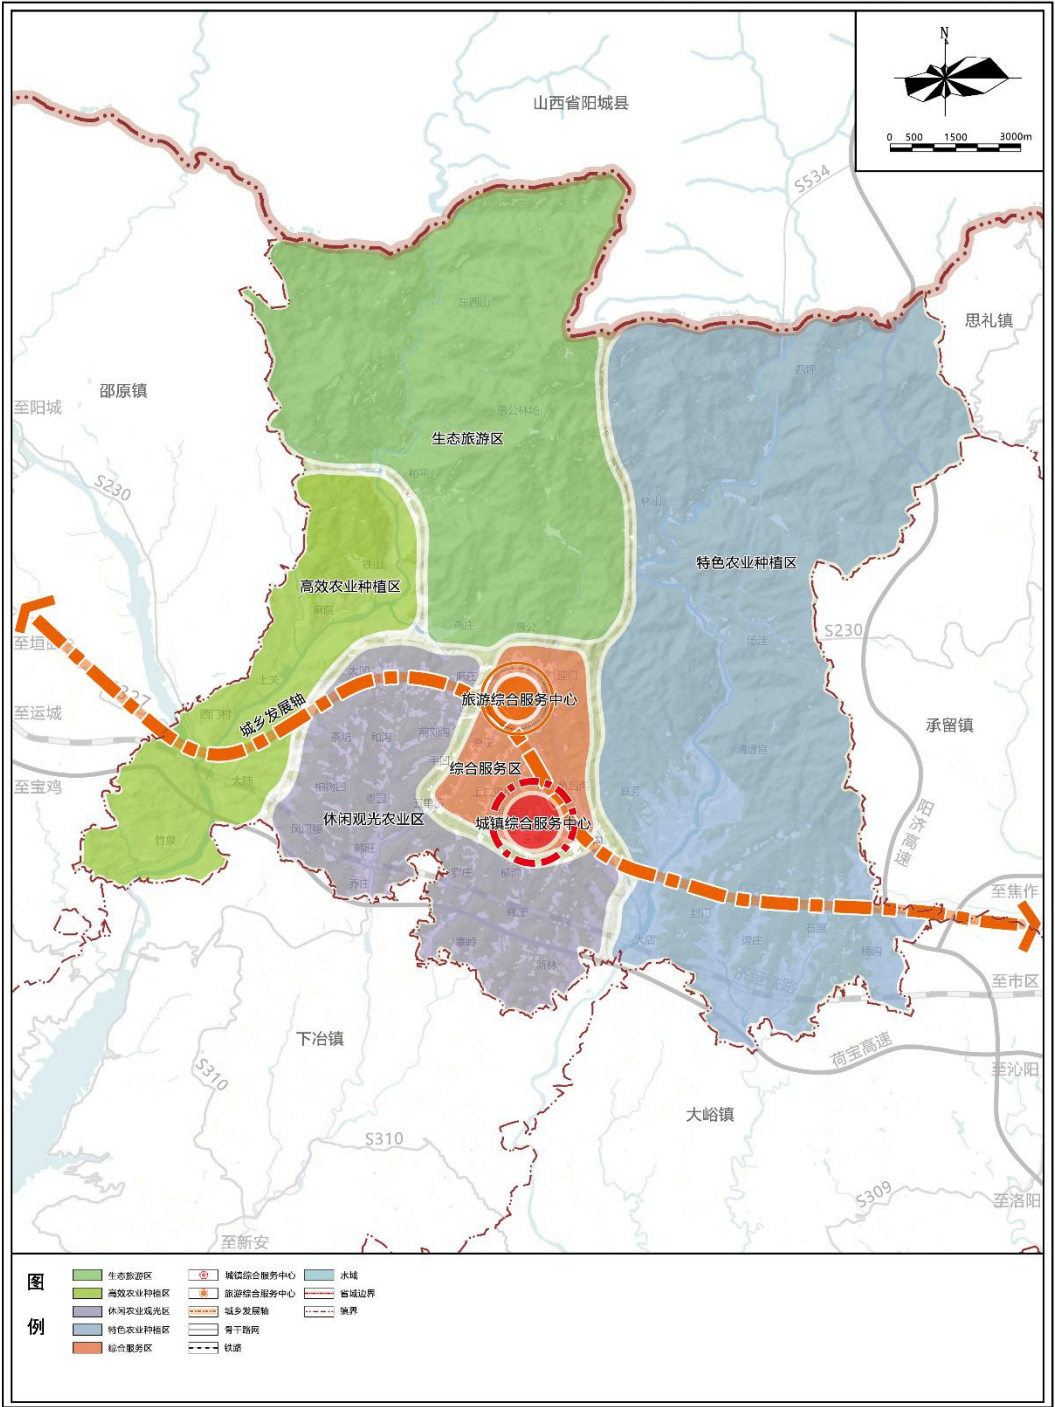


济源市王屋镇国土空间总体规划（2021-2035年）

镇域综合交通规划图

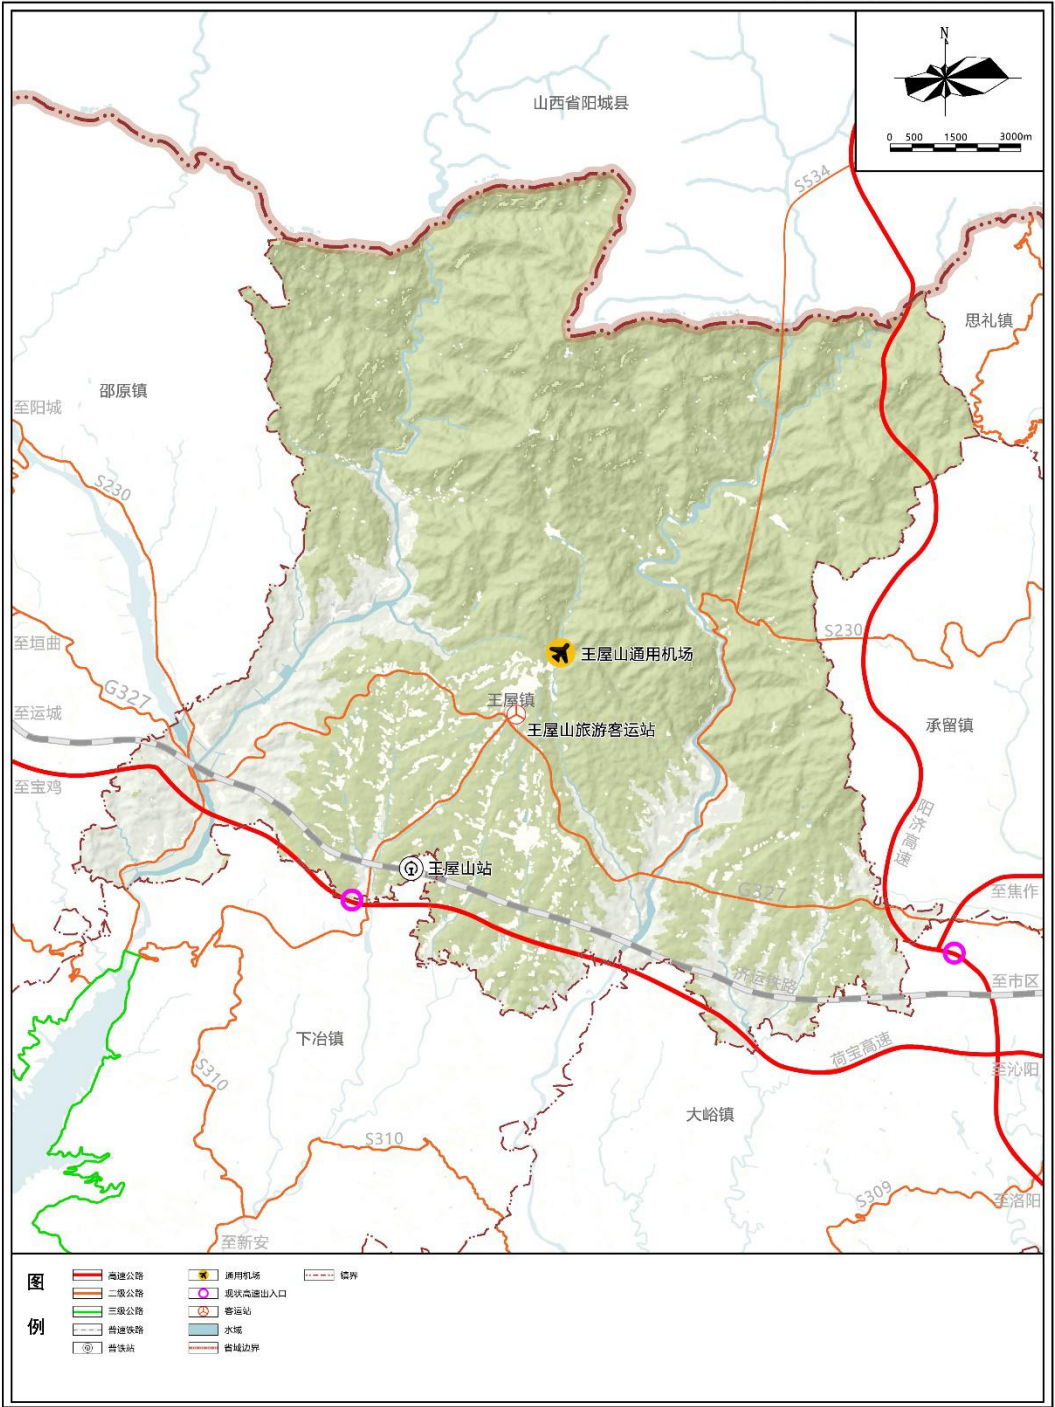


济源市王屋镇国土空间总体规划（2021-2035年）

镇域综合防灾规划图

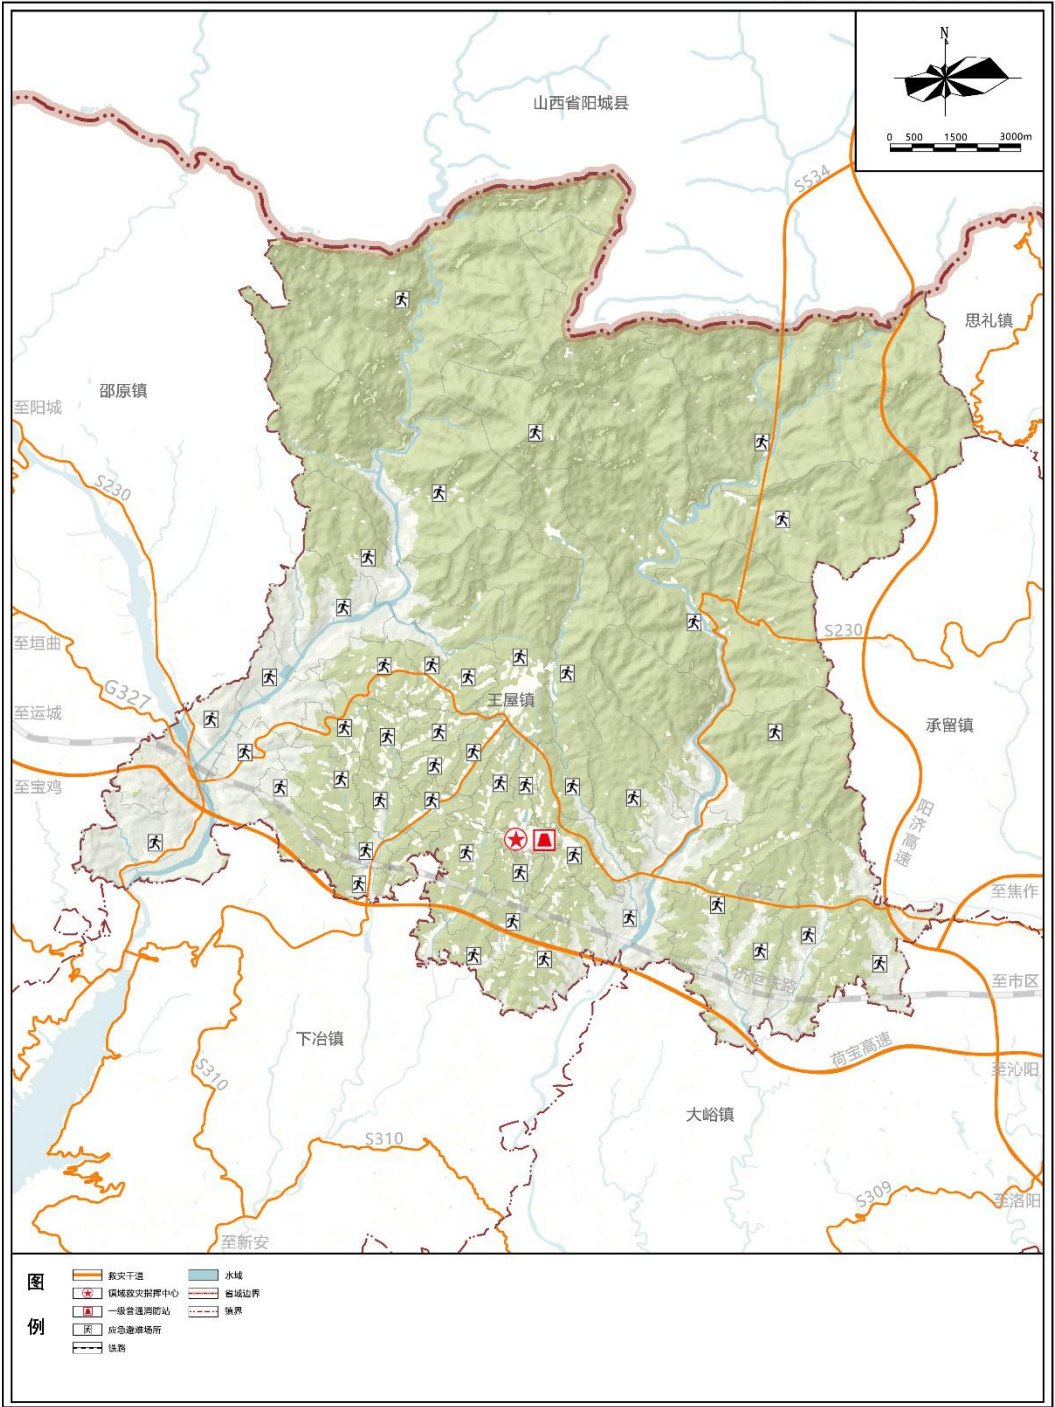

济源市王屋镇国土空间总体规划（2021-2035年）

镇政府驻地国土空间用地规划图

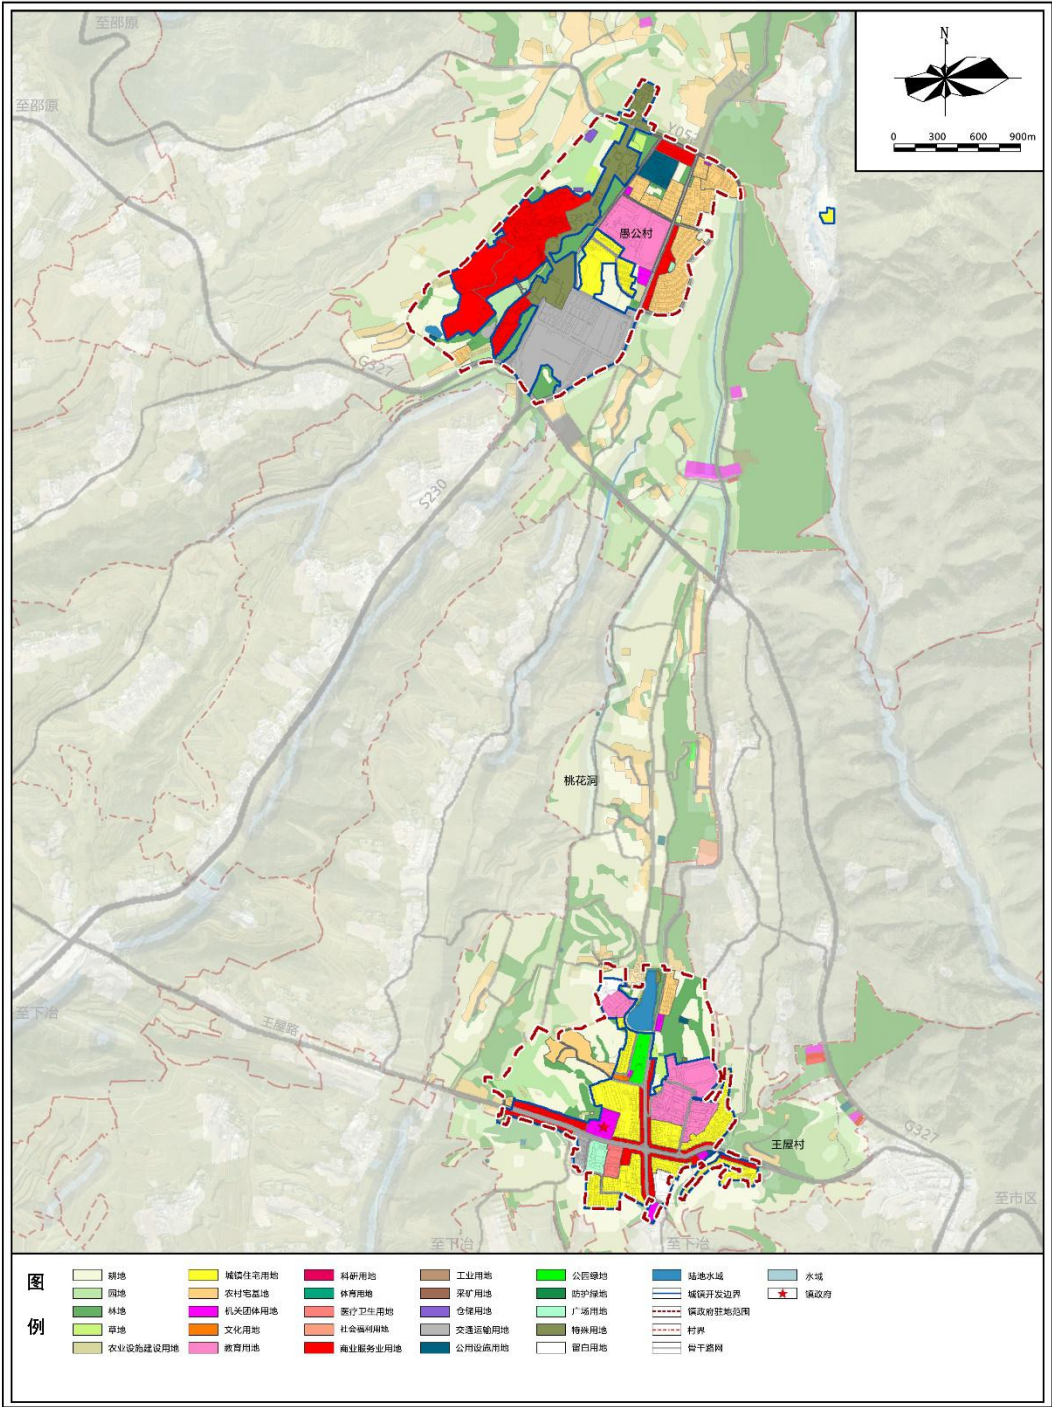

济源市王屋镇国土空间总体规划（2021-2035年）

镇政府驻地公共服务设施体系规划图

